PERMIS D'AMENAGER - SECURITE

Mars 2018

PA

52

■ OPERATION

BREIZH LAND PARC

Création d'un parc d'attractions

Parc Er Meno Guen
56450 SURZUR

Modification	ind	date

■ MAITRISE D'OEUVRE

Architecte D.E.S.A
ATELIER M. CHATEAU

7 rue de Cadelac
BP 231
22602 LOUDEAC Cedex

- Tel 02 96 28 37 31
- Fax 02 96 28 11 39
- Mail chateaum@wanadoo.fr

Urbanisme , environnement et paysage
GEO BRETAGNE SUD - EOL

8 rue Ella Maillart PA de Laroiseau
BP 30185
56005 VANNES Cedex

- Tel 02 97 47 23 90

SARL CHAUVAUD TBM

Etude et conseil en acoustique
JLBi conseil

■ MAITRISE D'OUVRAGE

SAS BREIZH LAND PARC

8, rue des Pervenches
56300 PONTIVY

- Tel 06 83 08 23 52
- Mail agnizan@orange.fr

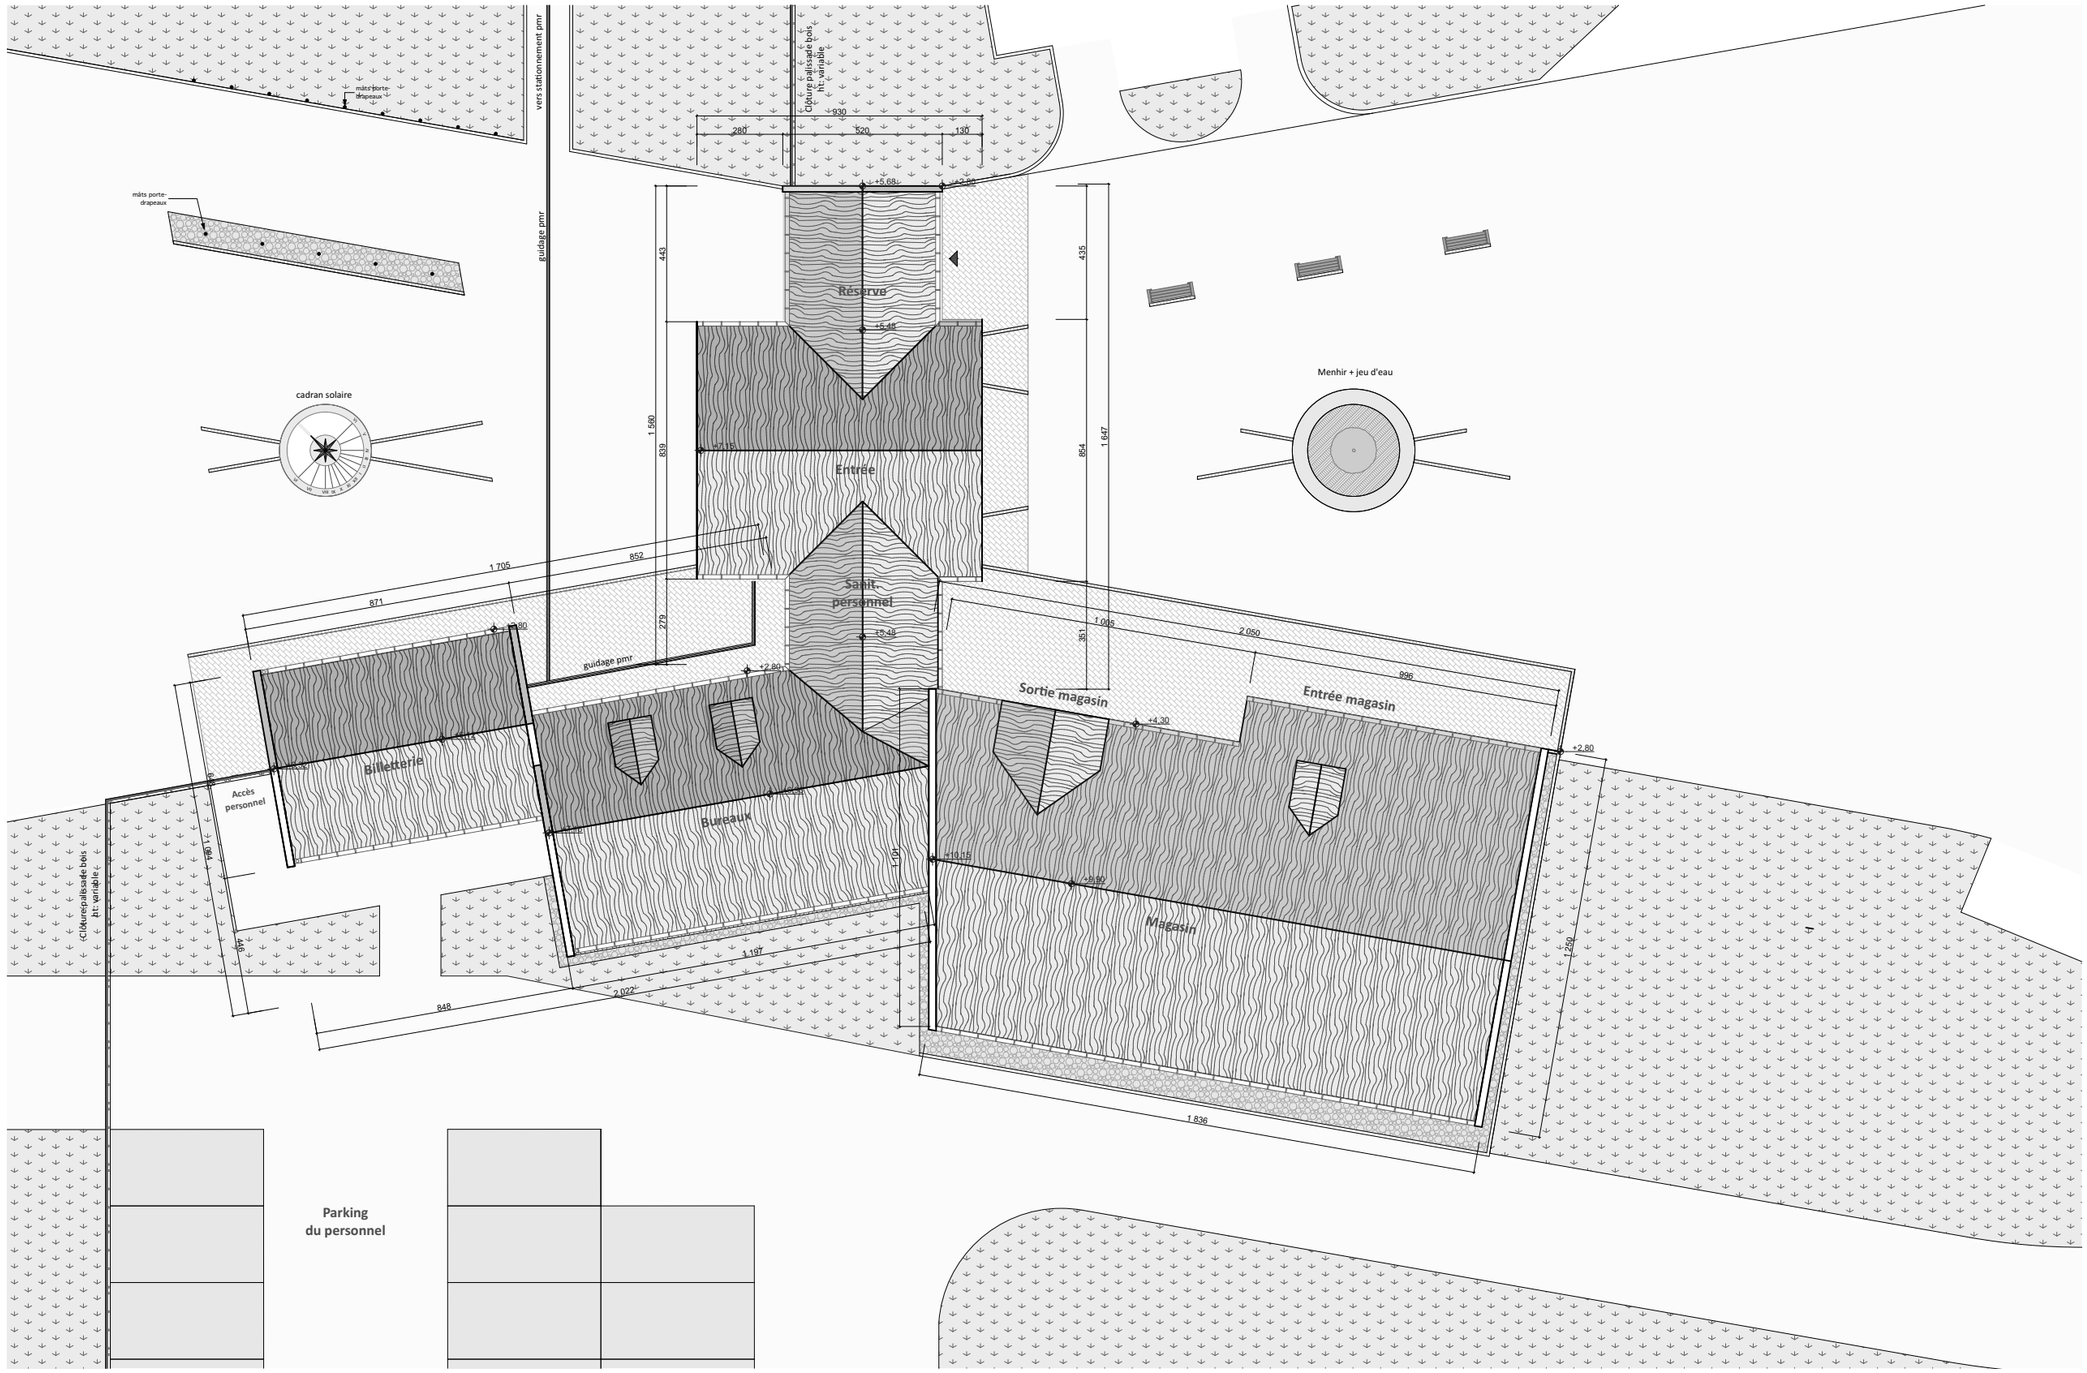

C 1:200

PLAN DE MASSE/ TOITURE - EXTRAIT ENTREE

Atelier M. CHATEAU Architecte D.E.S.A. 7,rue de Cadelac BP 231 22602 LOUDEAC Cedex Tel : 02-96-28-37-31 Fax : 02-96-28-11-39 E. Mail : chateaum@wanadoo.fr

BREIZH LAND PARC - 56450 SURZUR

PA
18
Mars 2018

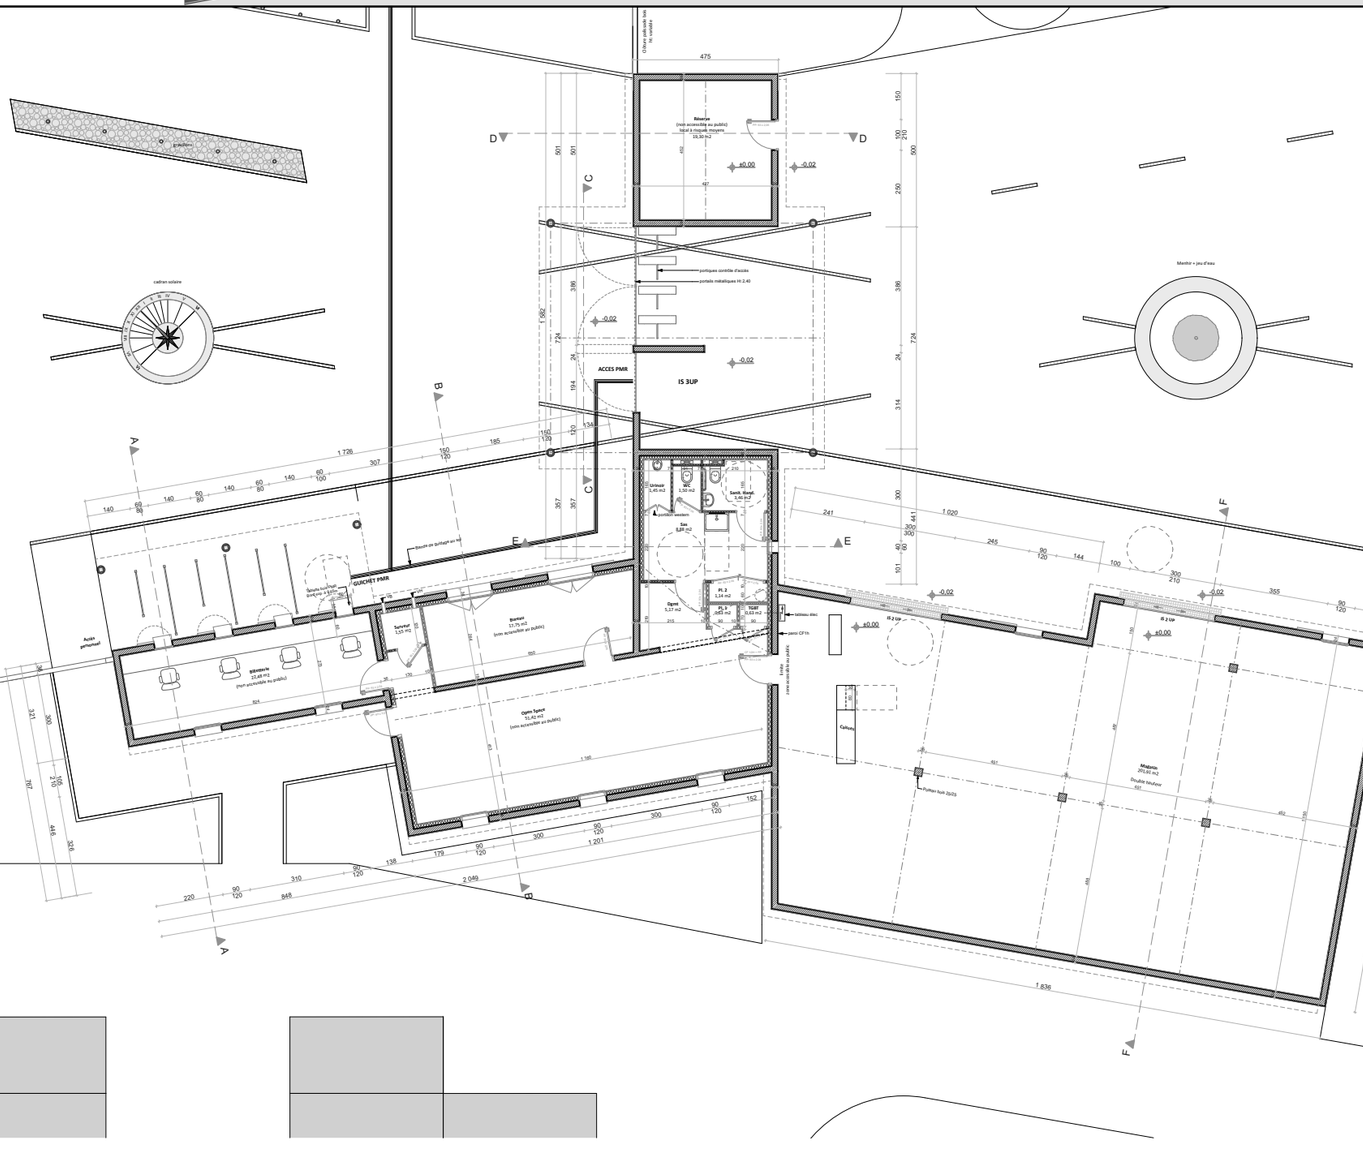

C 1:200

VUE EN PLAN - PERSPECTIVE

Atelier M. CHATEAU Architecte D.E.S.A. 7,rue de Cadelac BP 231 22602 LOUDEAC Cedex Tel : 02-96-28-37-31 Fax : 02-96-28-11-39 E. Mail : chateaum@wanadoo.fr

BREIZH LAND PARC - 56450 SURZUR

PA
51-8 , 52-5
Mars 2018

A1 - BILLETTERIE

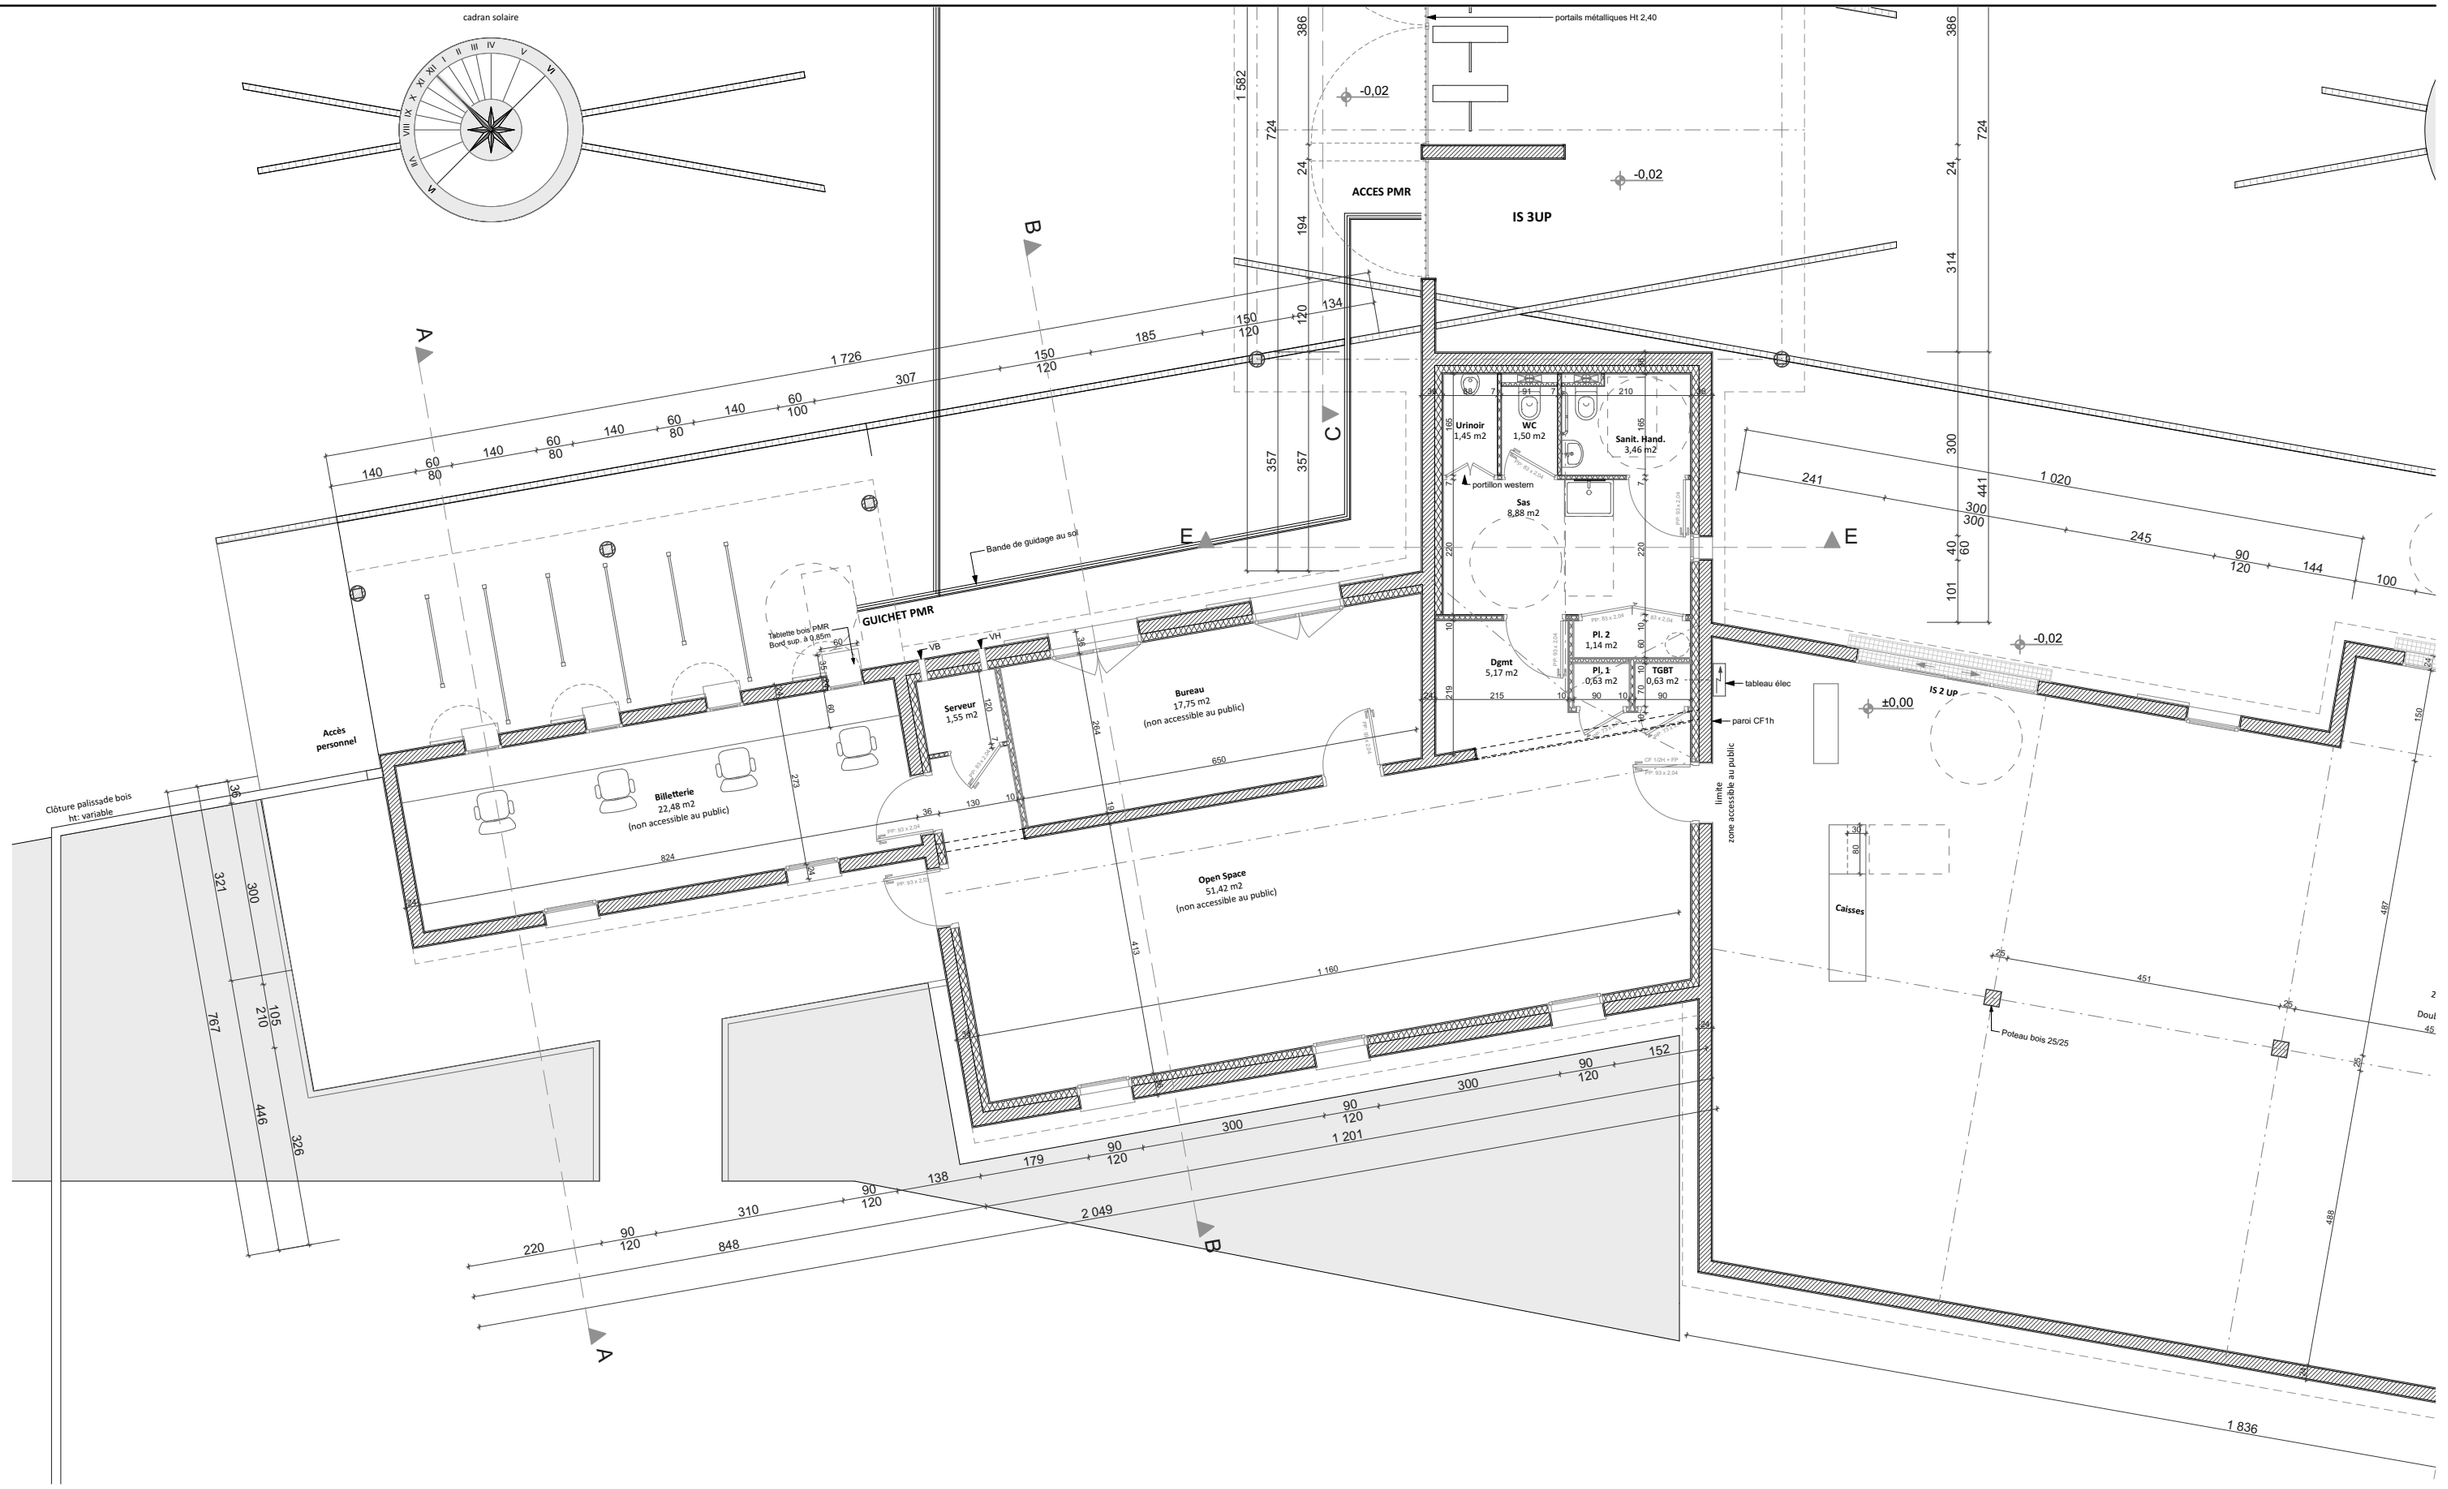

1:100

VUE EN PLAN

BREIZH LAND PARC - 56450 SURZUR

PA
51-8 , 52-5
Mars 2018

Atelier M. CHATEAU Architecte D.E.S.A. 7,rue de Cadelac BP 231 22602 LOUDEAC Cedex Tel : 02-96-28-37-31 Fax : 02-96-28-11-39 E. Mail : chateaum@wanadoo.fr

gravillons

cadran solaire

Clôture palissade bois
ht. variable

Réserve
(non accessible au public)
local à risques moyens
19,30 m2

±0,00

-0,02

portiques contrôle d'accès

portails métalliques Ht 2,40

ACCES PMR

IS 3UP

Urinoir
1,45 m2

WC
1,50 m2

Sanit. Hand.
3,46 m2

portillon western

Sas
8,88 m2

Dgmt
5,17 m2

Pl. 2
1,14 m2

Pl. 1
0,63 m2

TGBT
0,63 m2

tableau élec

paroi CF1h

limite
zone accessible au public

GUICHET PMR

Tablette bois PMR
Bord sup. à 0,85m

Billetterie
22,48 m2
(non accessible au public)

Serveur
1,55 m2

Bureau
17,75 m2
(non accessible au public)

Open Space
51,42 m2
(non accessible au public)

Bande de guidage au sol

IS 2 UP

Caisses

Menhir + jeu d'eau

C 1:100

VUE EN PLAN

BREIZH LAND PARC - 56450 SURZUR

PA
51-8 , 52-5
Mars 2018

Atelier M. CHATEAU Architecte D.E.S.A. 7,rue de Cadelac BP 231 22602 LOUDEAC Cedex Tel : 02-96-28-37-31 Fax : 02-96-28-11-39 E. Mail : chateaum@wanadoo.fr

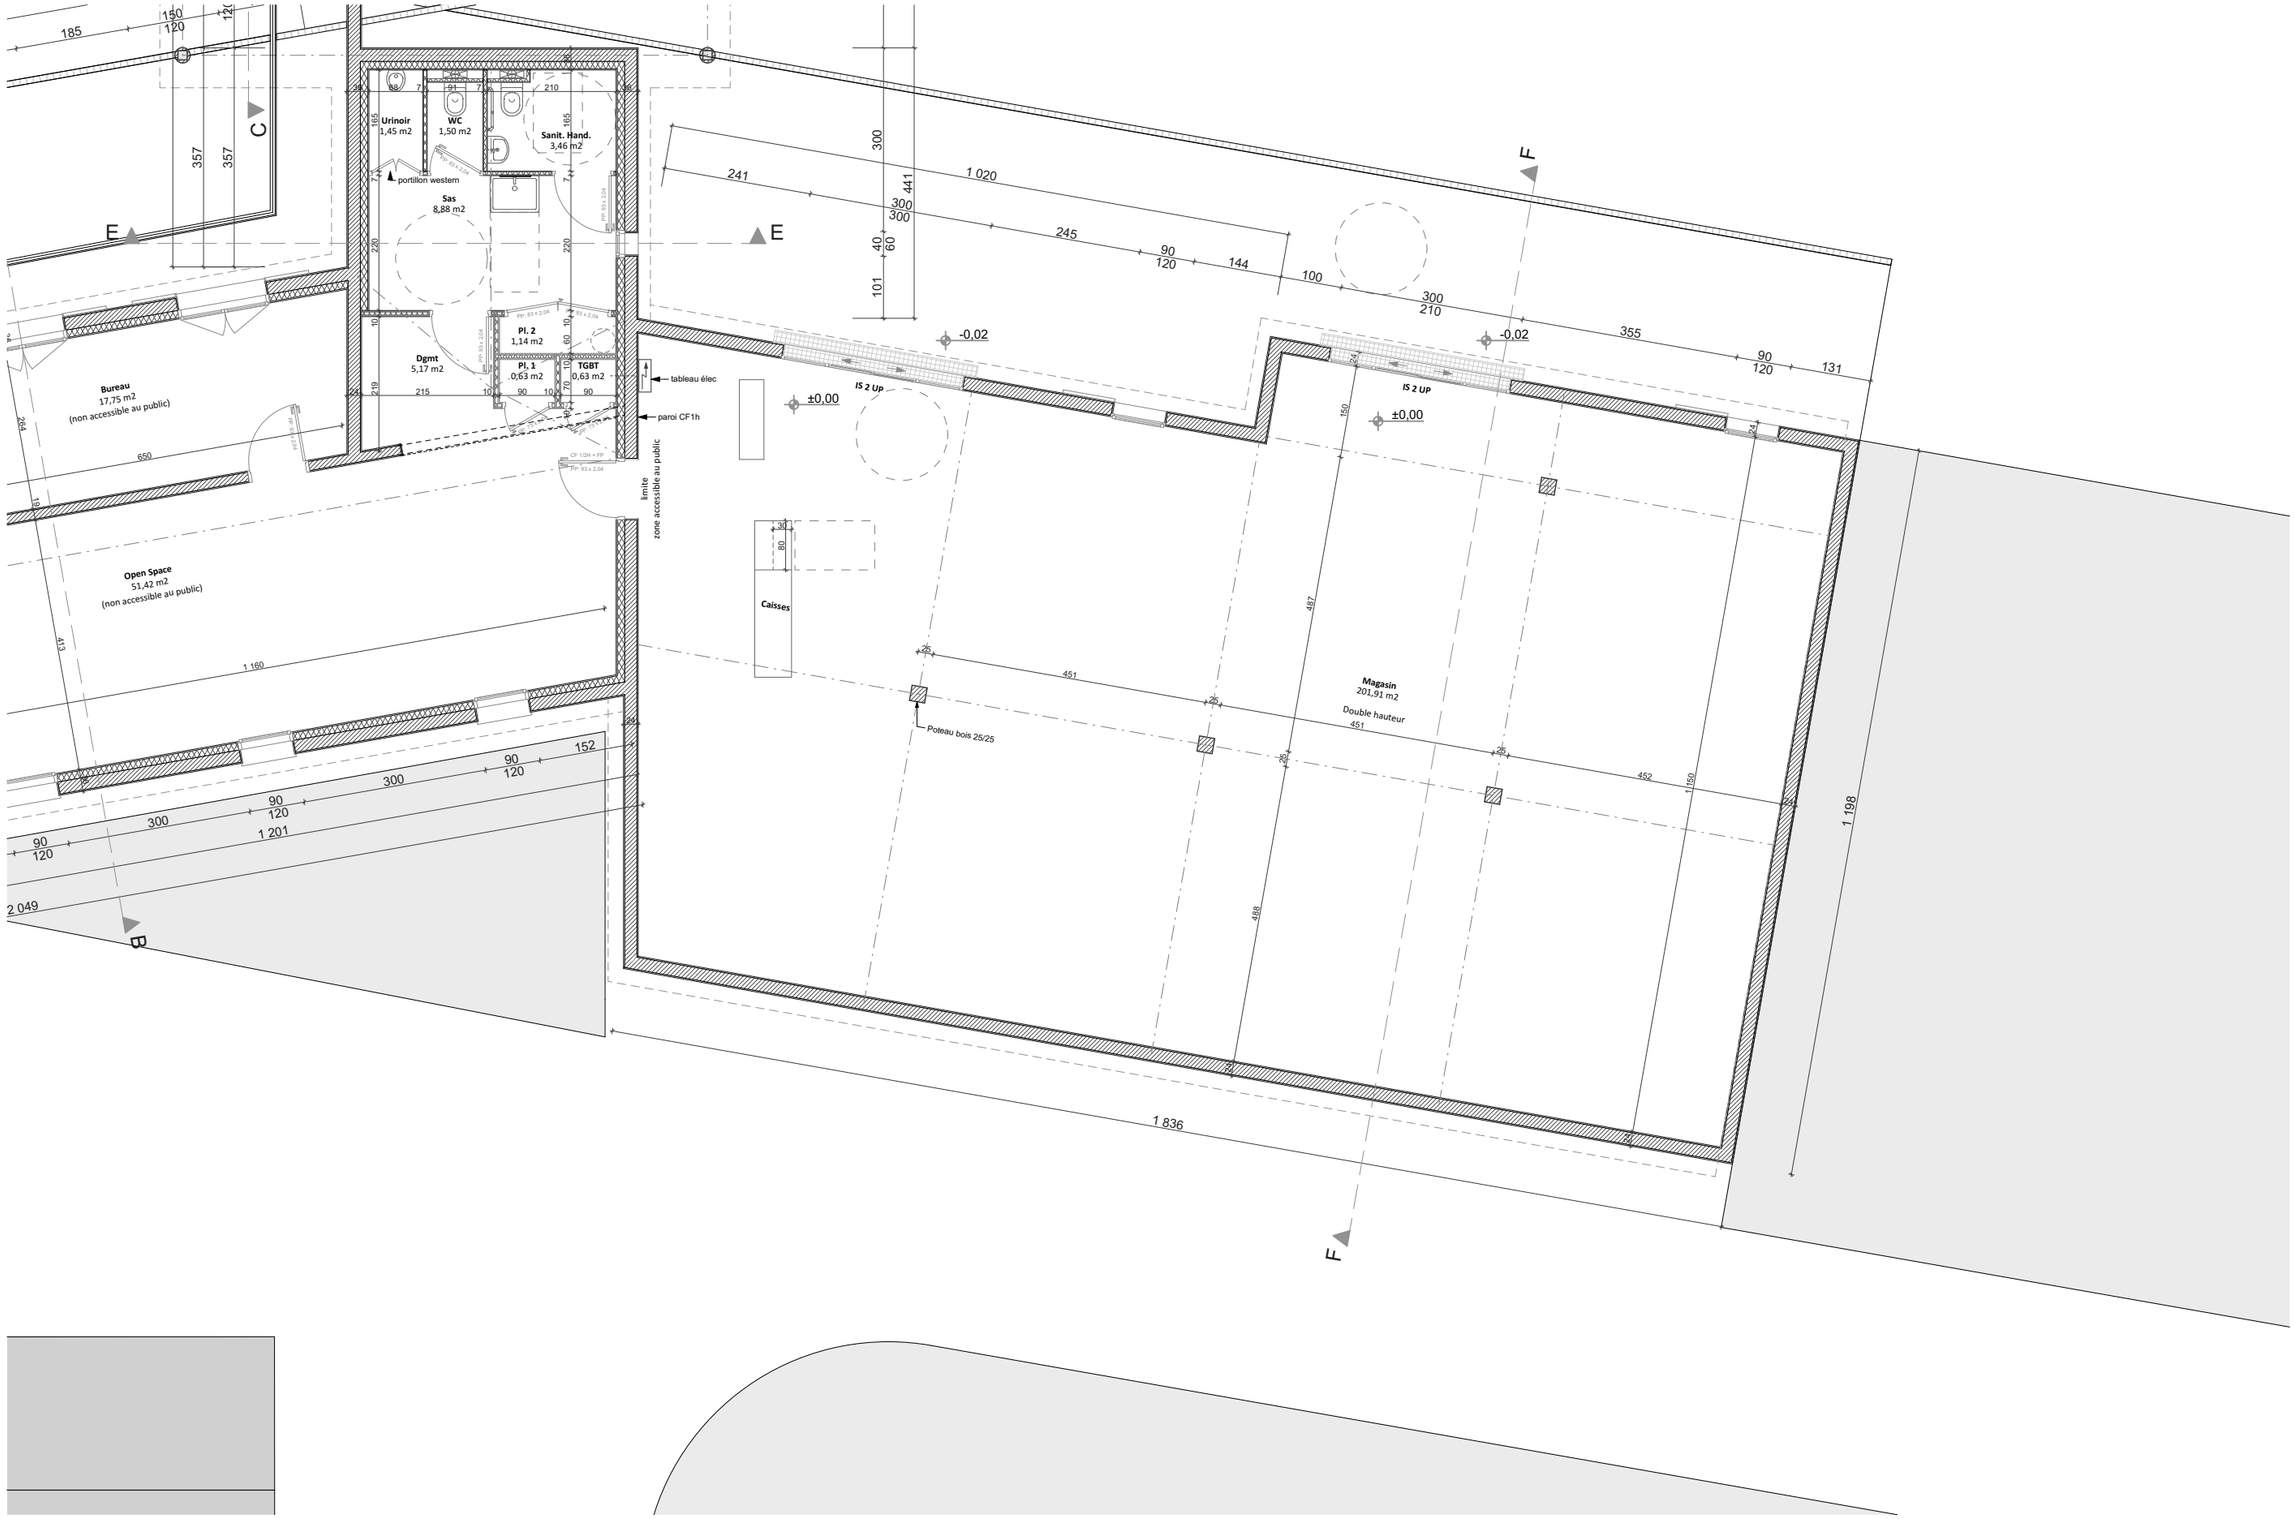

C 1:100

VUE EN PLAN

BREIZH LAND PARC - 56450 SURZUR

PA
51-8 , 52-5
Mars 2018

Atelier M. CHATEAU Architecte D.E.S.A. 7,rue de Cadelac BP 231 22602 LOUDEAC Cedex Tel : 02-96-28-37-31 Fax : 02-96-28-11-39 E. Mail : chateaum@wanadoo.fr

A1 - BILLETTERIE, ENTRÉE, MAGASIN

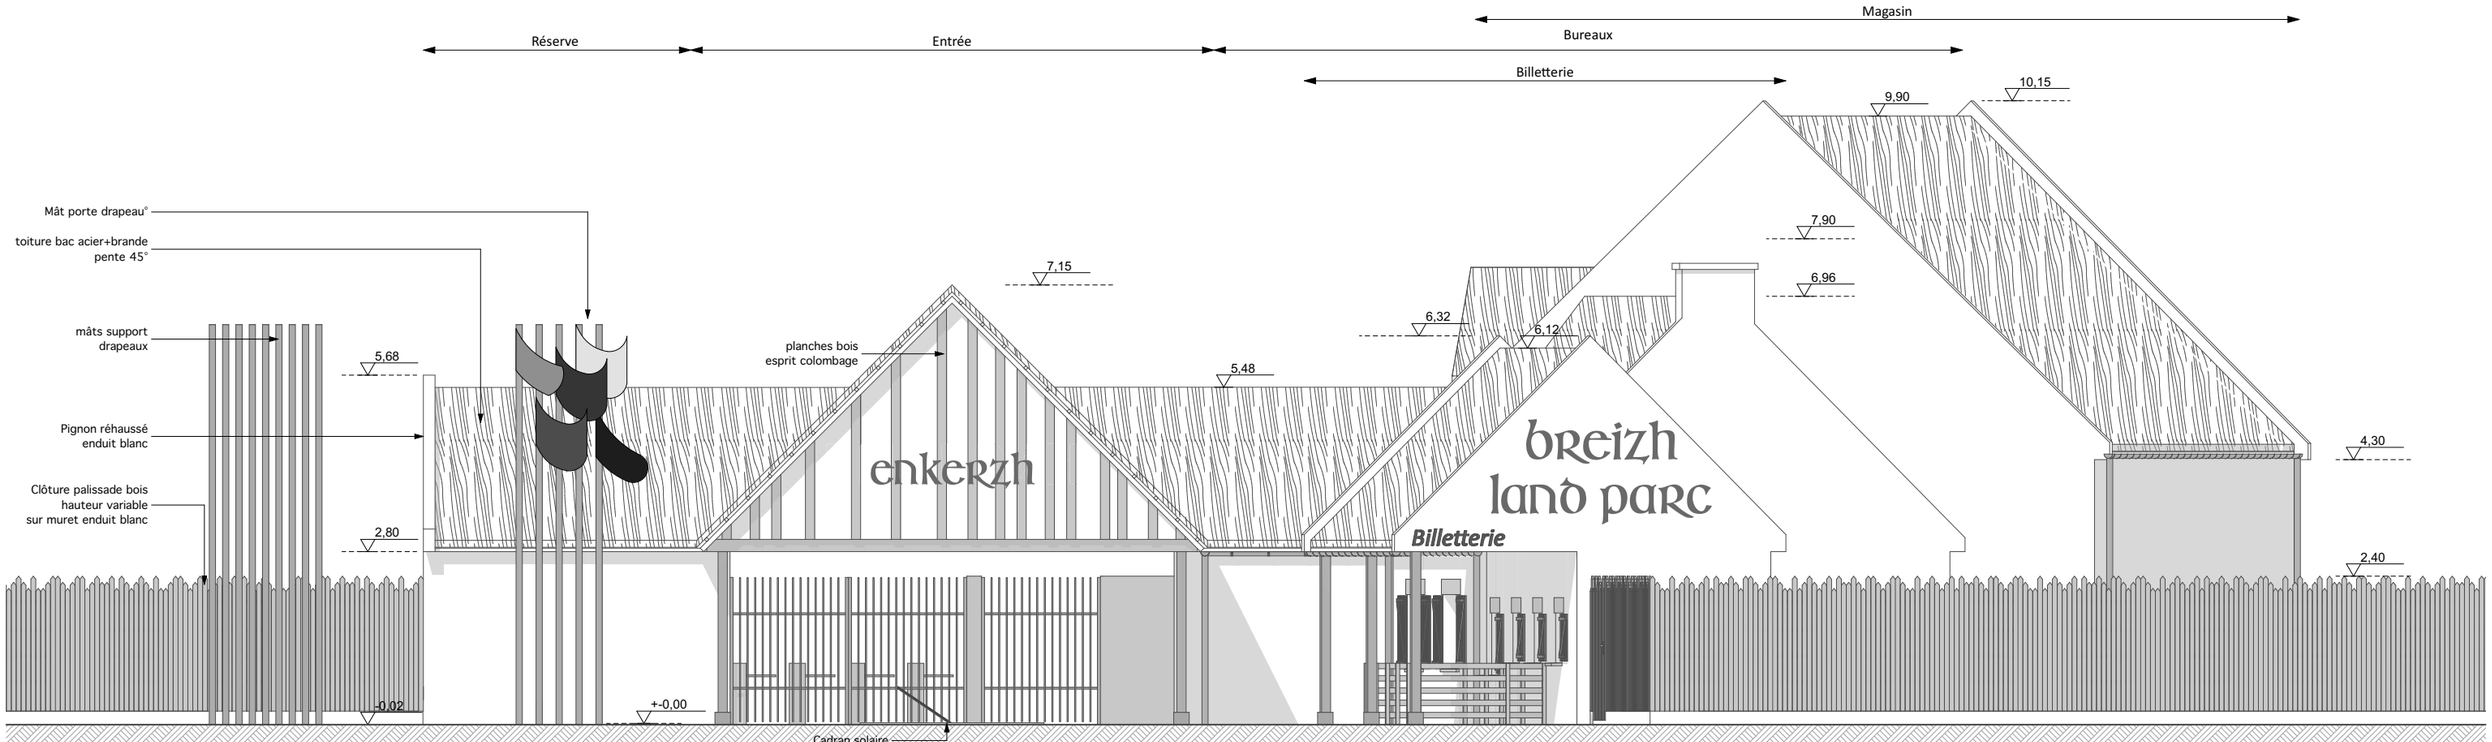

Façade Nord-Ouest

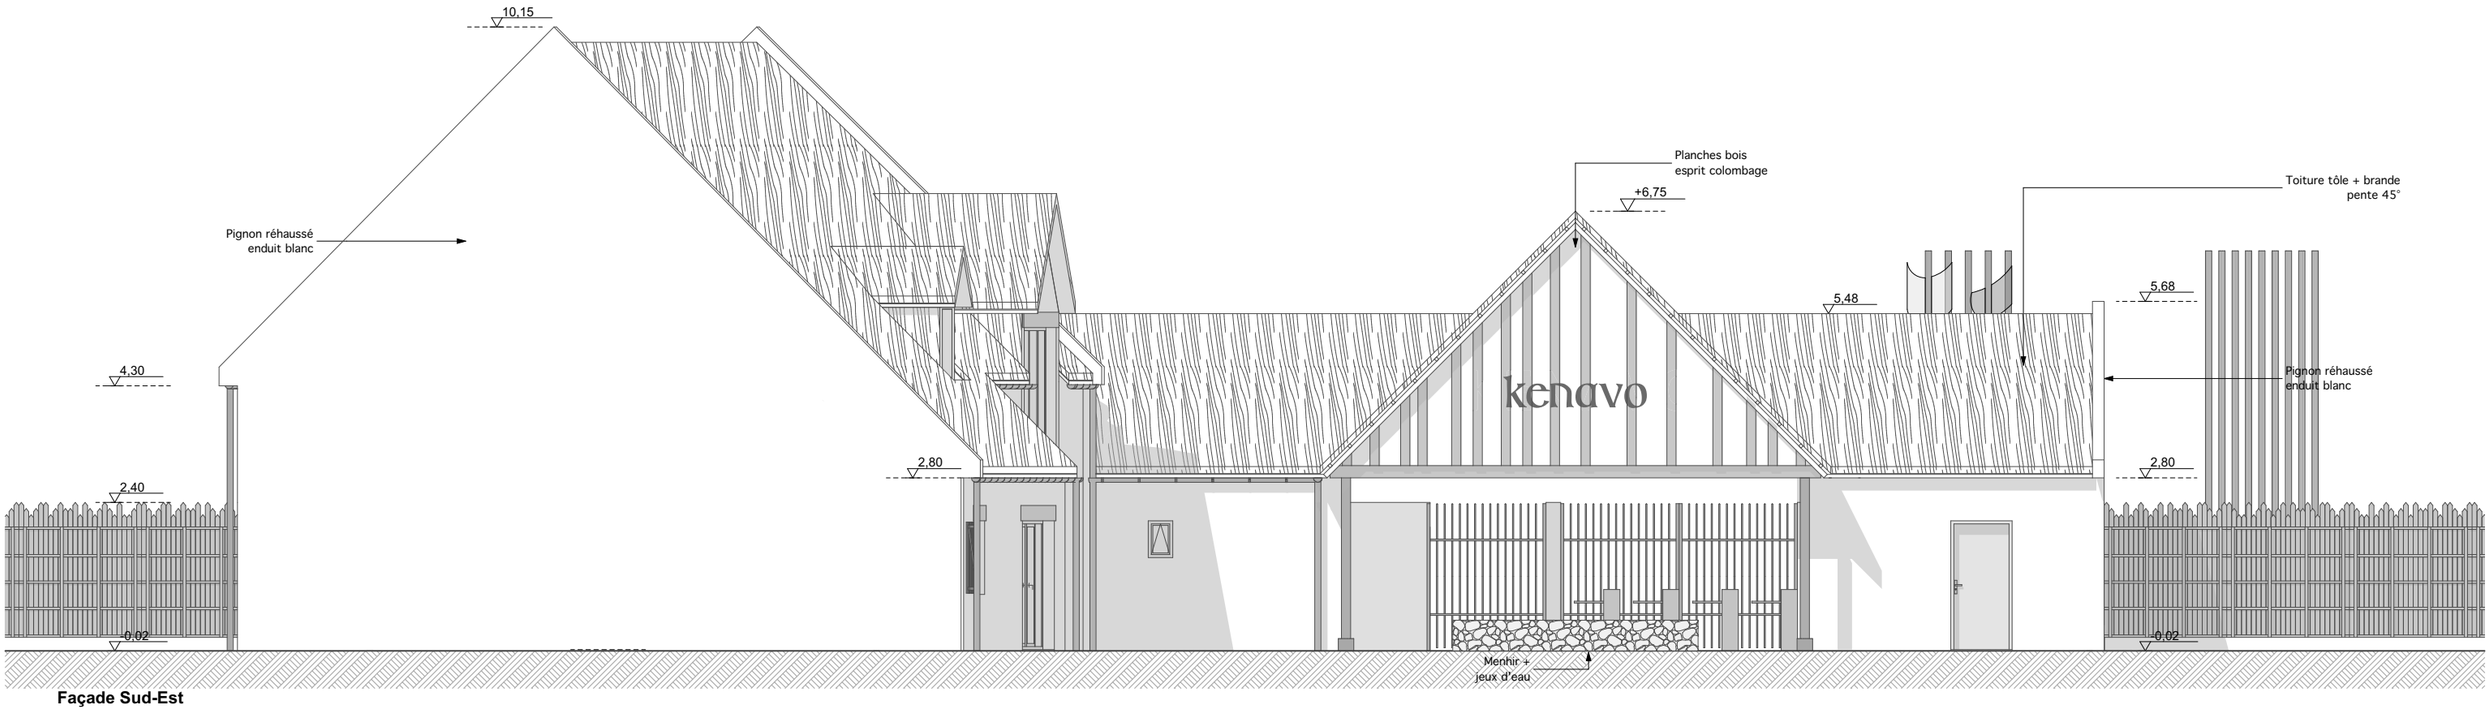

Façade Sud-Est

C 1:100

ELEVATIONS

BREIZH LAND PARC - 56450 SURZUR

PA
19, 52-4
Mars 2018

Atelier M. CHATEAU Architecte D.E.S.A. 7,rue de Cadelac BP 231 22602 LOUDEAC Cedex Tel : 02-96-28-37-31 Fax : 02-96-28-11-39 E. Mail : chateaum@wanadoo.fr

A1 - BILLETTERIE, ENTRÉE, MAGASIN

Façade Nord-Est

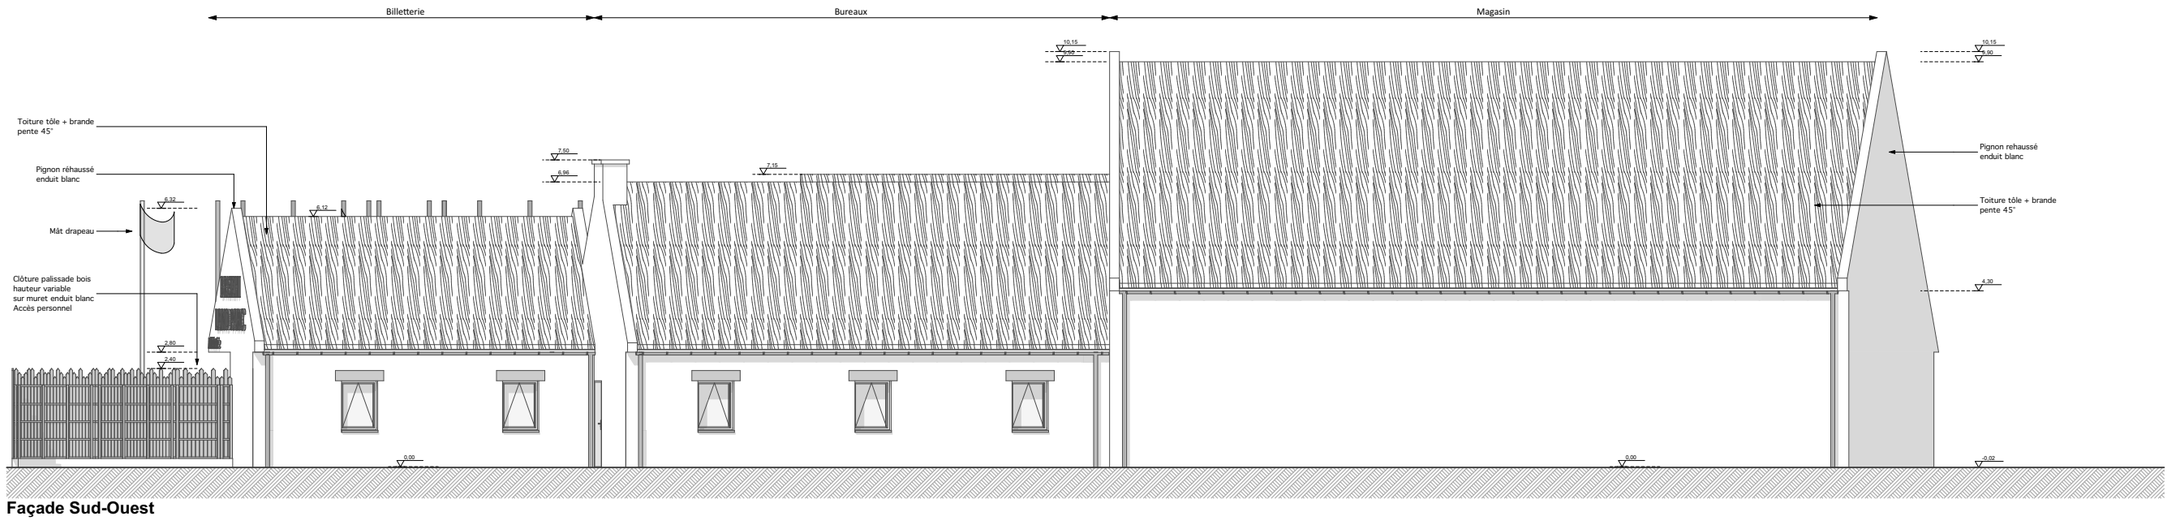

Façade Sud-Ouest

C 1:150

ELEVATIONS

BREIZH LAND PARC - 56450 SURZUR

PA
19, 52-4
Mars 2018

Atelier M. CHATEAU Architecte D.E.S.A. 7,rue de Cadelac BP 231 22602 LOUDEAC Cedex Tel : 02-96-28-37-31 Fax : 02-96-28-11-39 E. Mail : chateaum@wanadoo.fr

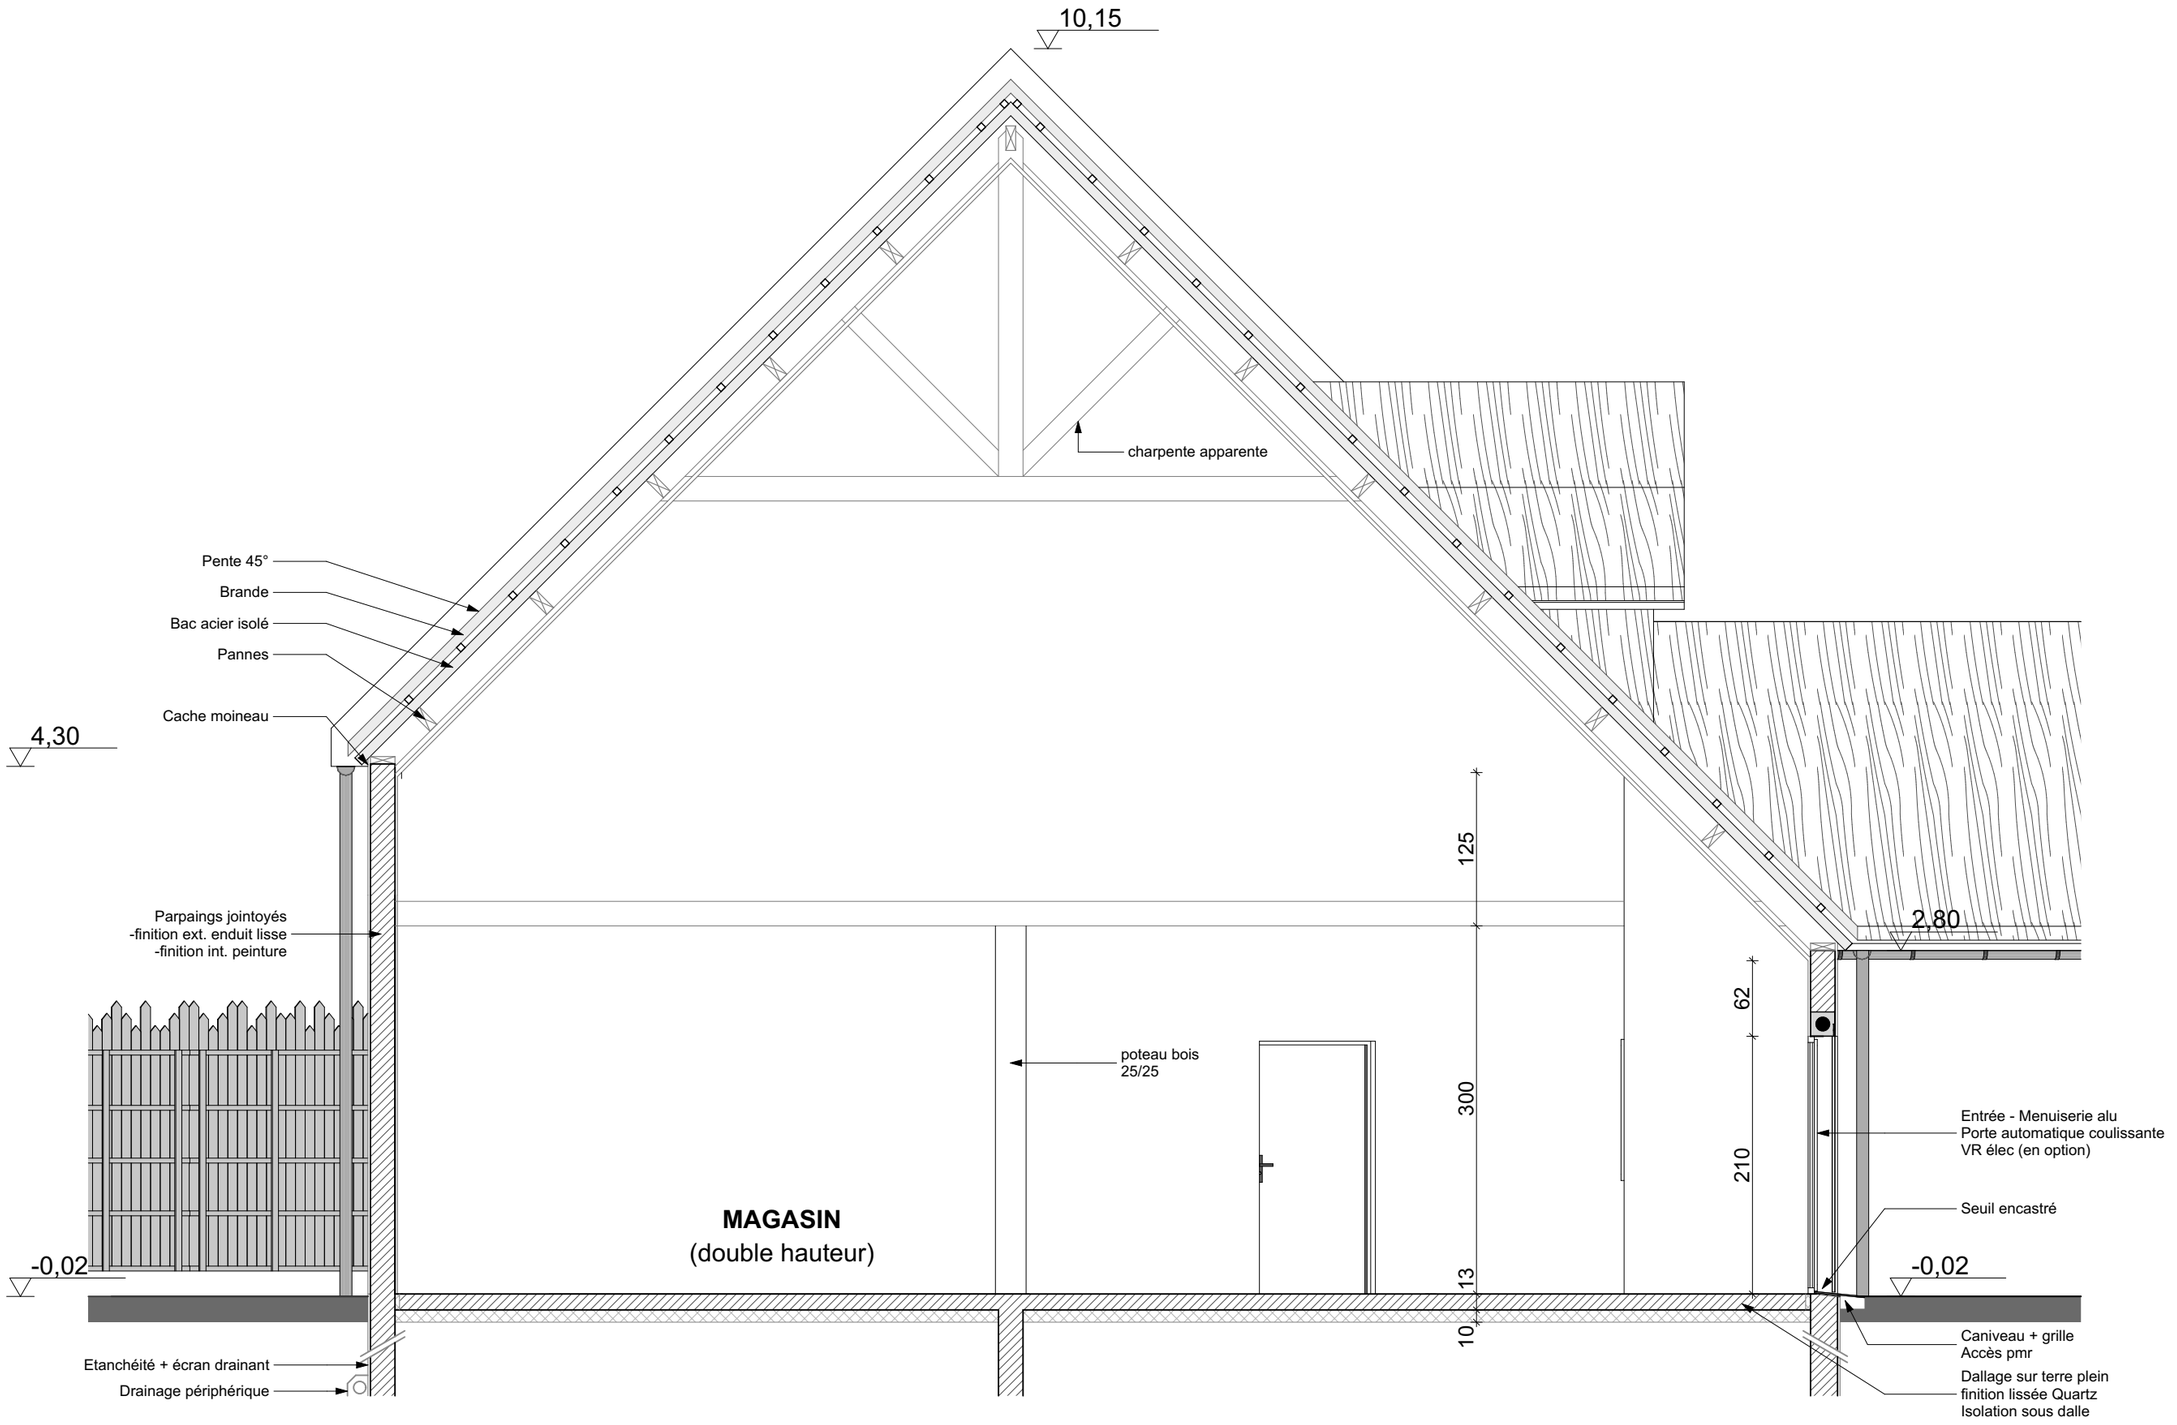

C 1:50

COUPE SUR MAGASIN

BREIZH LAND PARC - 56450 SURZUR

PA
52-5
Mars 2018

Atelier M. CHATEAU Architecte D.E.S.A. 7,rue de Cadelac BP 231 22602 LOUDEAC Cedex Tel : 02-96-28-37-31 Fax : 02-96-28-11-39 E. Mail : chateaum@wanadoo.fr

C1 - CINEMA 6D

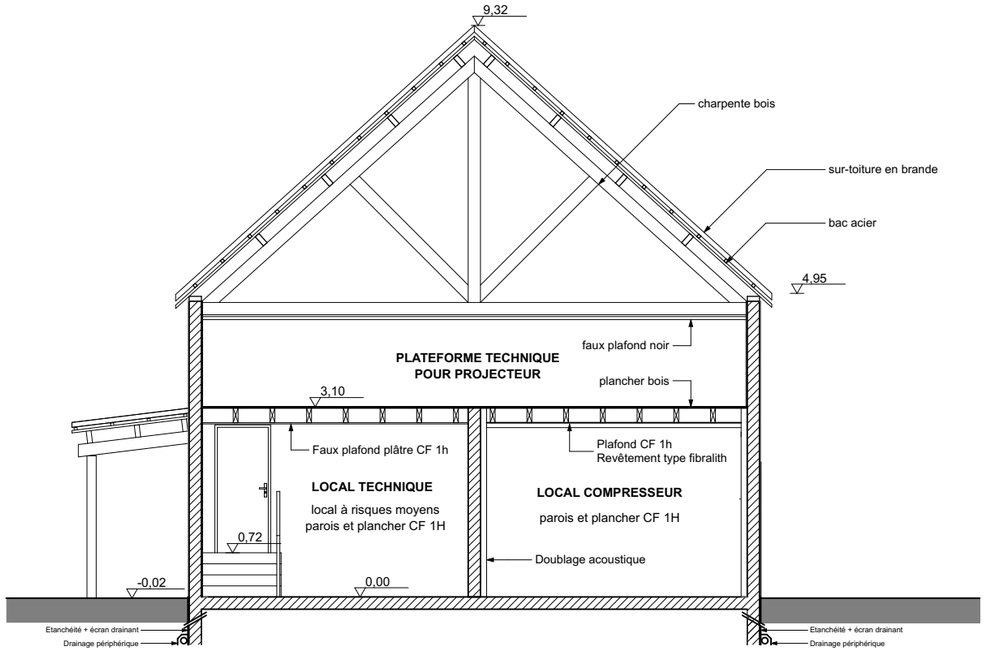

COUPE TRANVERSALE

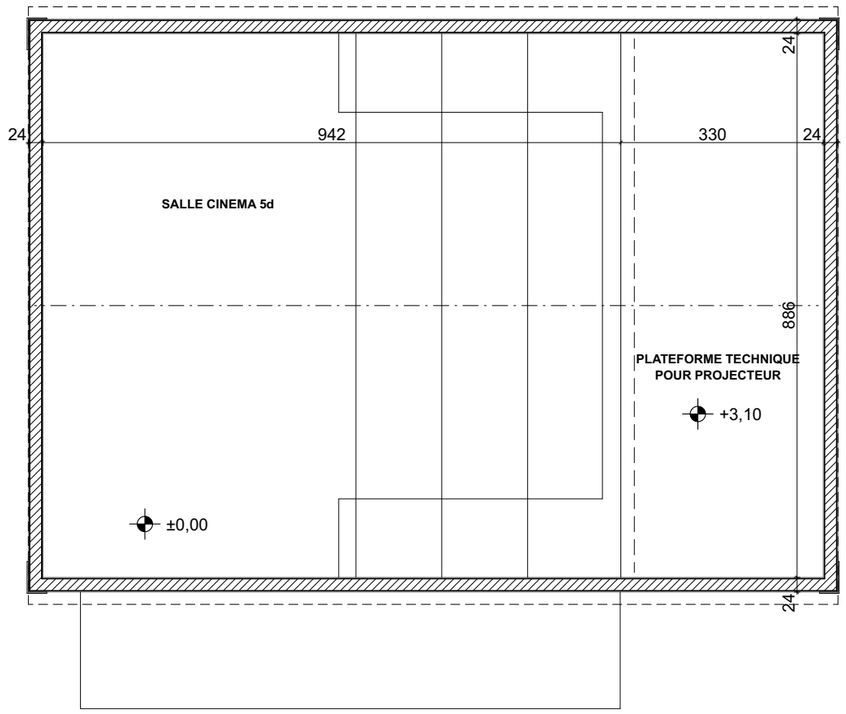

PLAN PLATEFORME TECHNIQUE (non accessible au public)

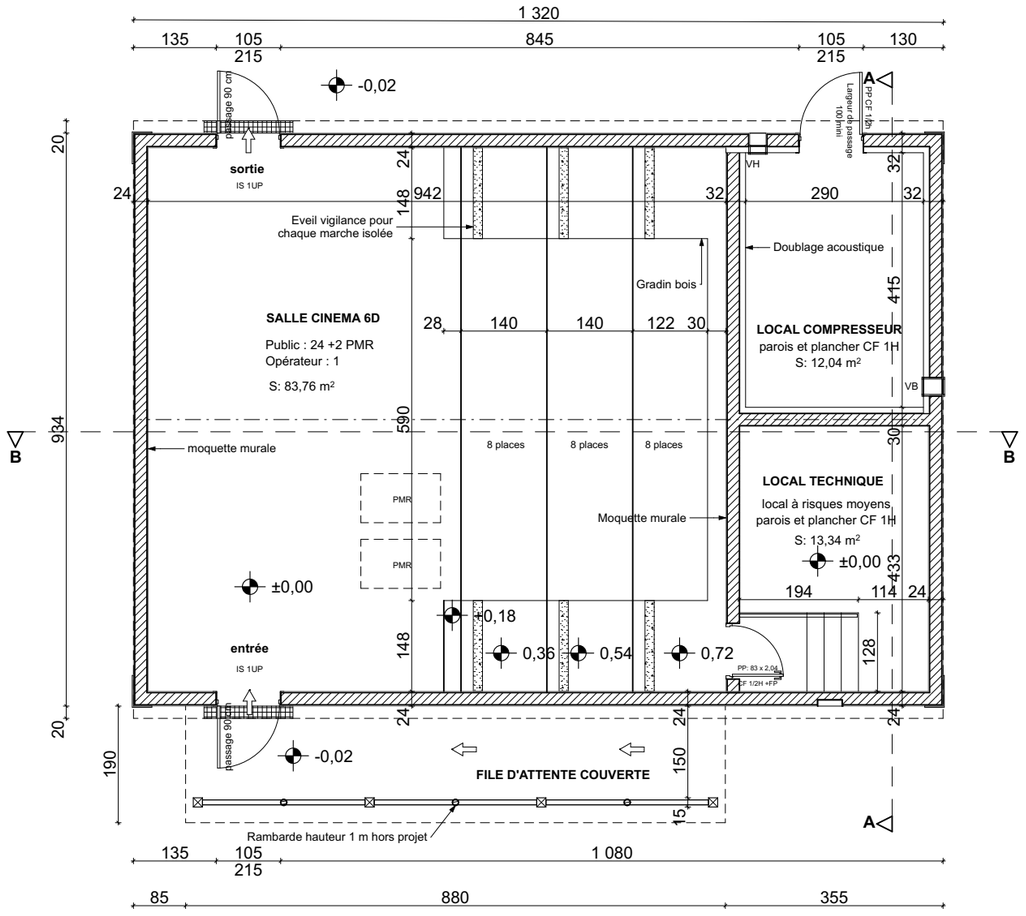

PLAN

C 1:100

PLAN - COUPE - PERSPECTIVE

BREIZH LAND PARC - 56450 SURZUR

PA
51-8 , 52-5
Mars 2018

Atelier M. CHATEAU Architecte D.E.S.A. 7,rue de Cadelac BP 231 22602 LOUDEAC Cedex Tel : 02-96-28-37-31 Fax : 02-96-28-11-39 E. Mail : chateaum@wanadoo.fr

C1 - CINEMA 6D

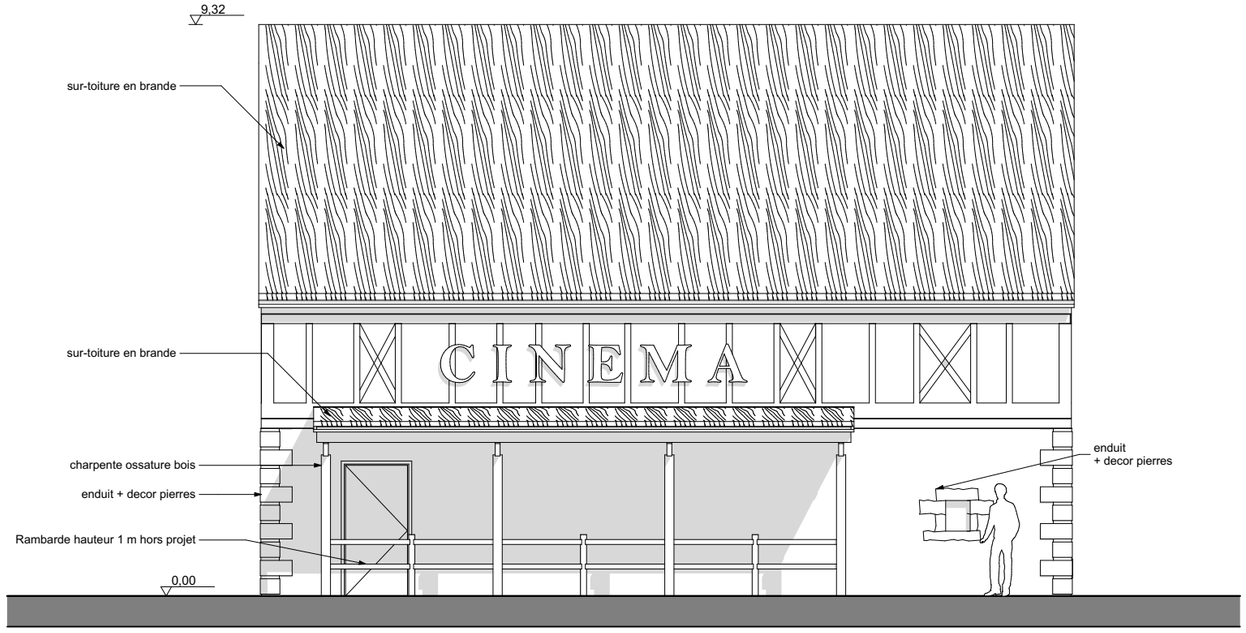

Façade Sud-Ouest

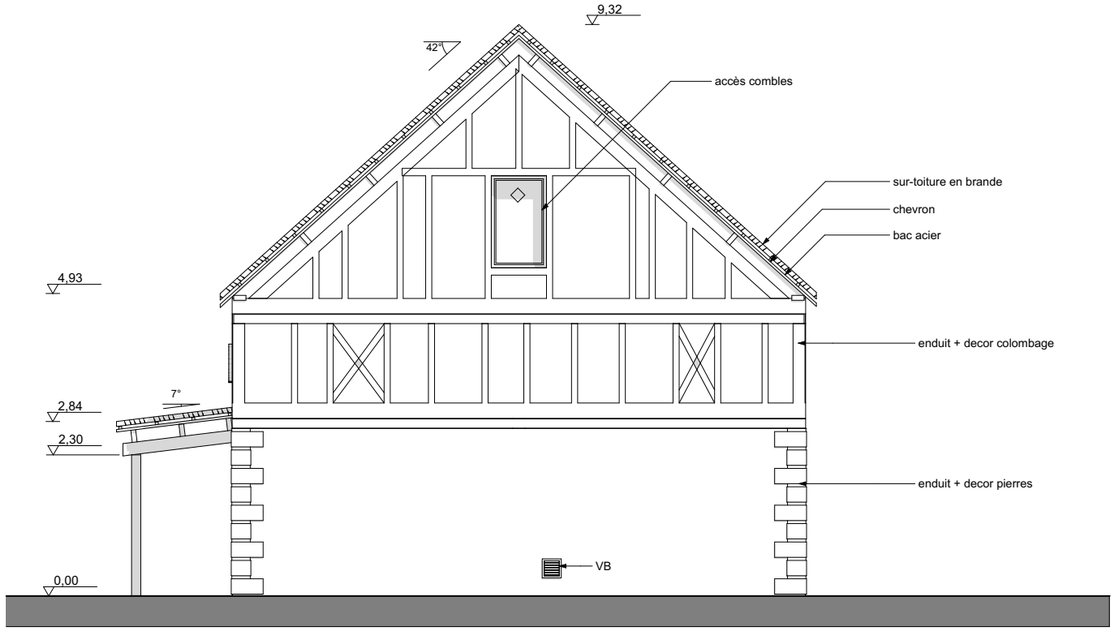

Façade Sud-Est

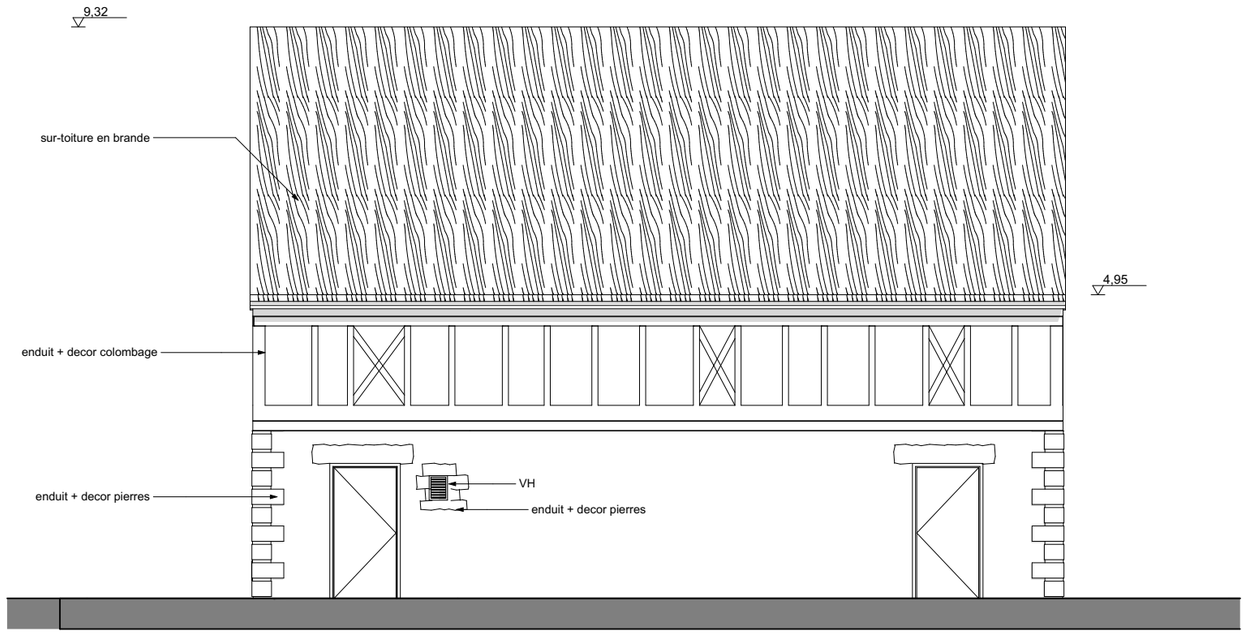

Façade Nord-Est

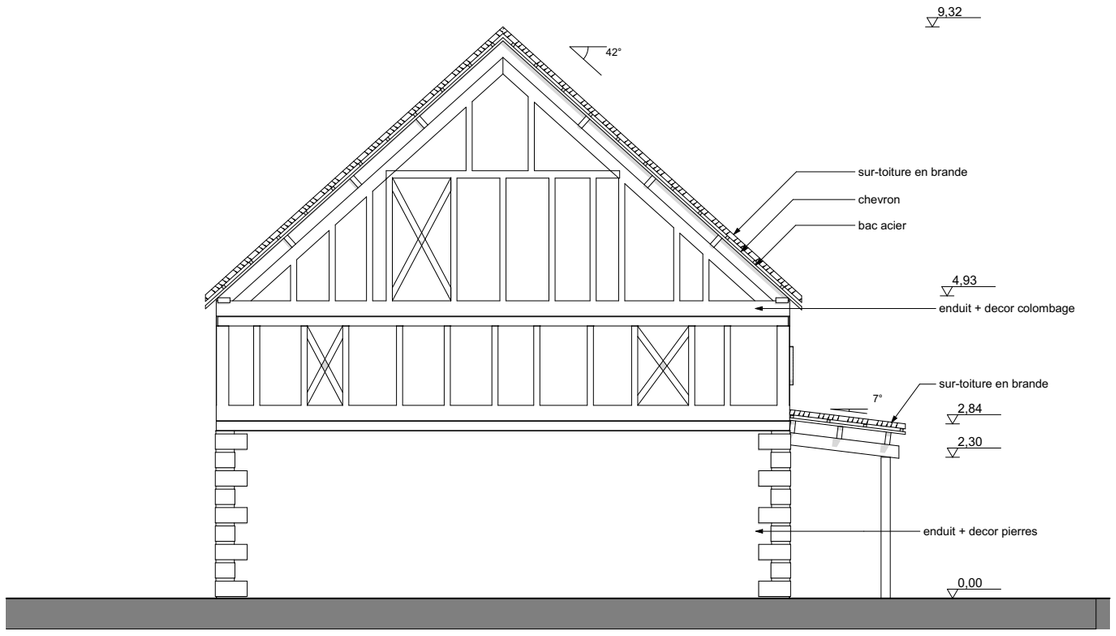

Façade Nord-Ouest

C 1:100

ELEVATIONS

BREIZH LAND PARC - 56450 SURZUR

PA
19, 52-4
Mars 2018

Atelier M. CHATEAU Architecte D.E.S.A. 7,rue de Cadelac BP 231 22602 LOUDEAC Cedex Tel : 02-96-28-37-31 Fax : 02-96-28-11-39 E. Mail : chateaum@wanadoo.fr

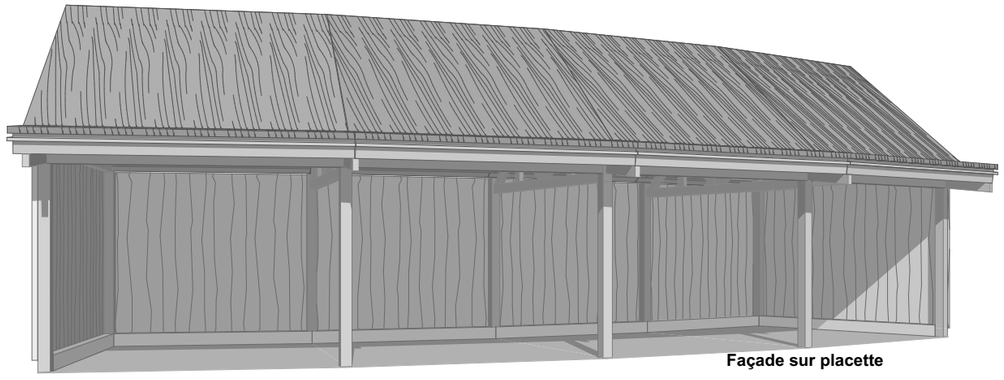

Façade sur placette

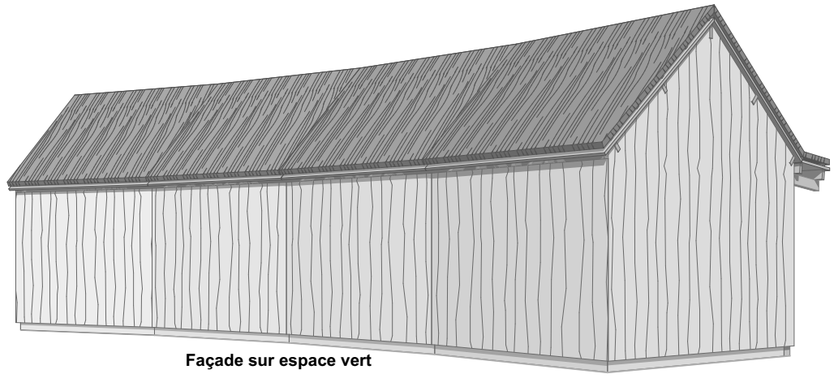

Façade sur espace vert

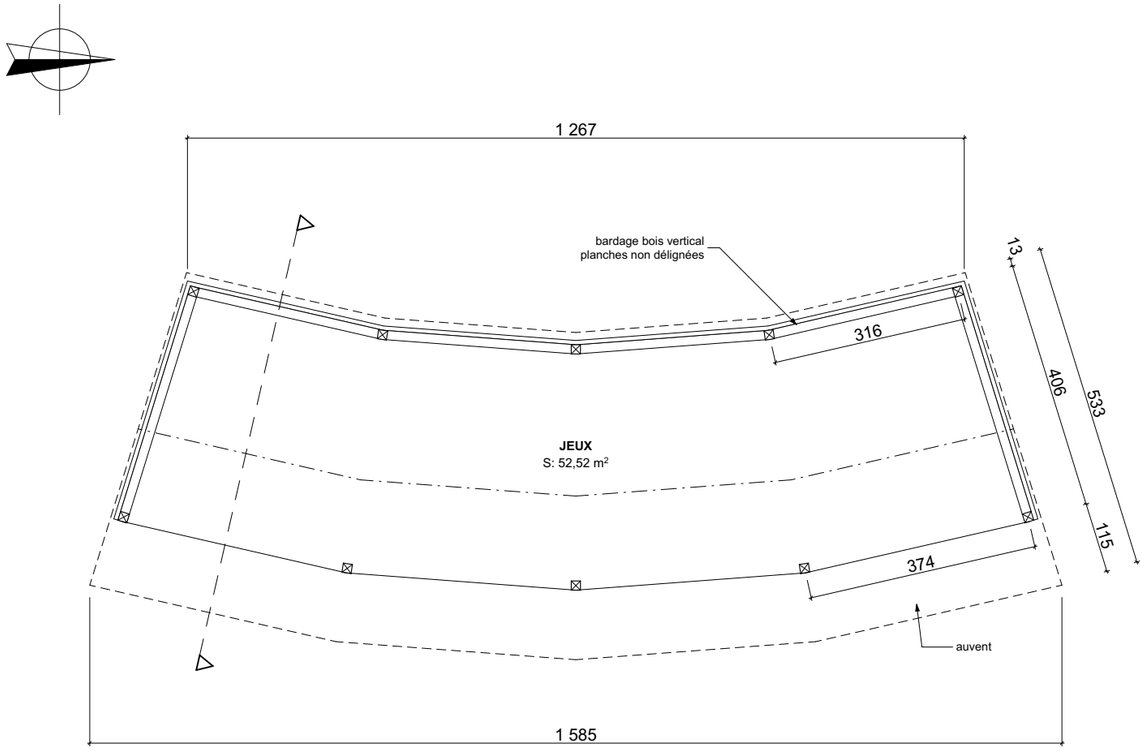

Plan

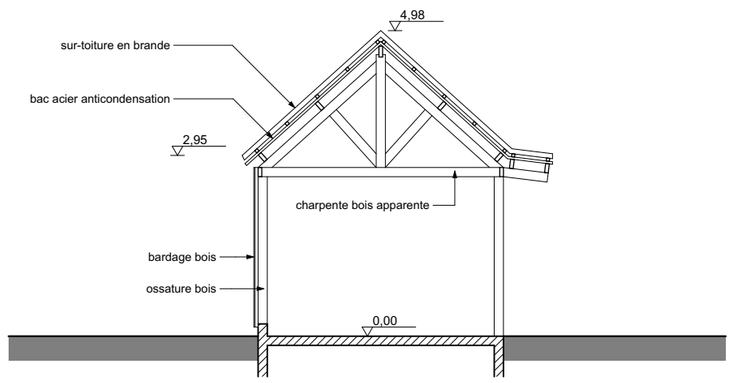

Coupe

C 1:100

PLAN - COUPE - PERSPECTIVES

Atelier M. CHATEAU Architecte D.E.S.A. 7,rue de Cadelac BP 231 22602 LOUDEAC Cedex Tel : 02-96-28-37-31 Fax : 02-96-28-11-39 E. Mail : chateaum@wanadoo.fr

BREIZH LAND PARC - 56450 SURZUR

PA
51-8 , 52-5
Mars 2018

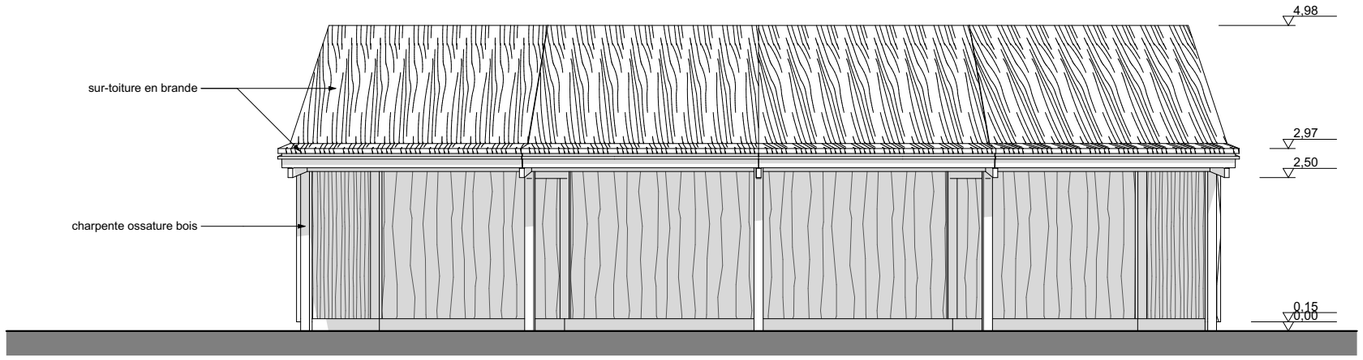

Façade Est

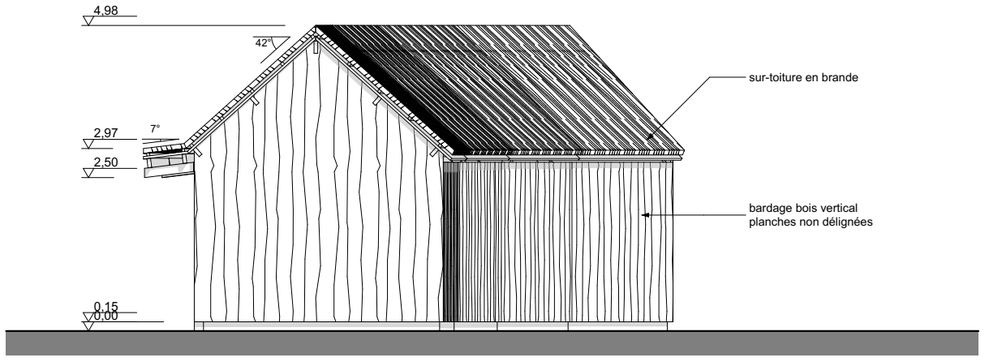

Façade Nord

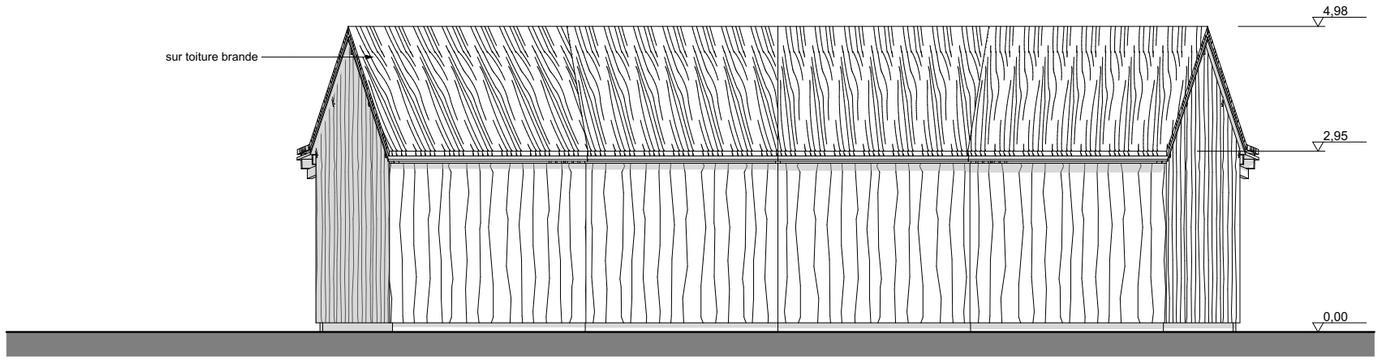

Façade Ouest

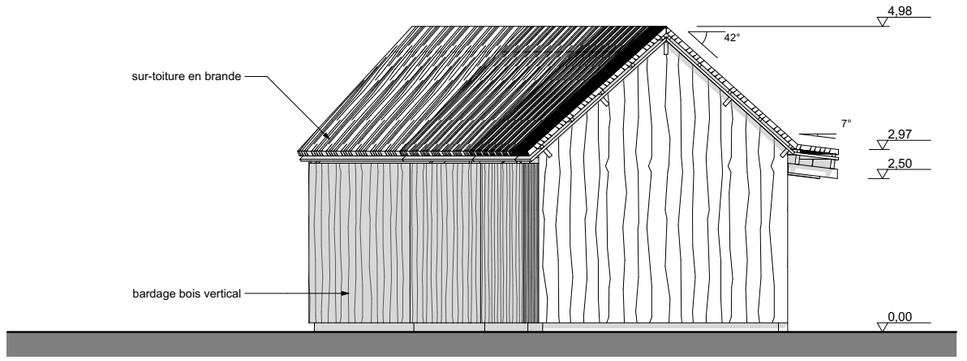

Façade Sud

C 1:100

ELEVATIONS

BREIZH LAND PARC - 56450 SURZUR

PA
19, 52-4
Mars 2018

Atelier M. CHATEAU Architecte D.E.S.A. 7,rue de Cadelac BP 231 22602 LOUDEAC Cedex Tel : 02-96-28-37-31 Fax : 02-96-28-11-39 E. Mail : chateaum@wanadoo.fr

H1 - CUISINE CENTRALE
H2 - HALLES RESTAURANT

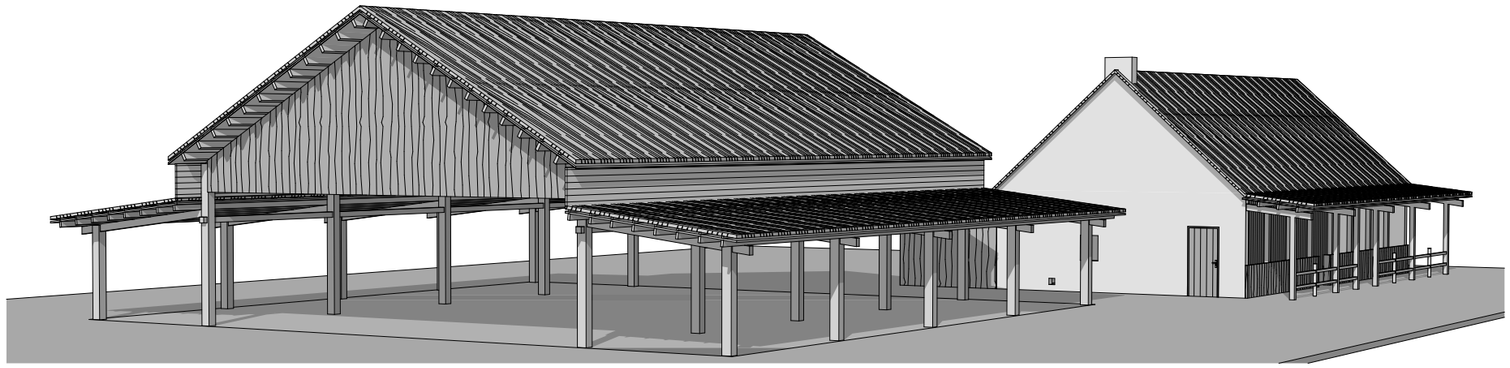

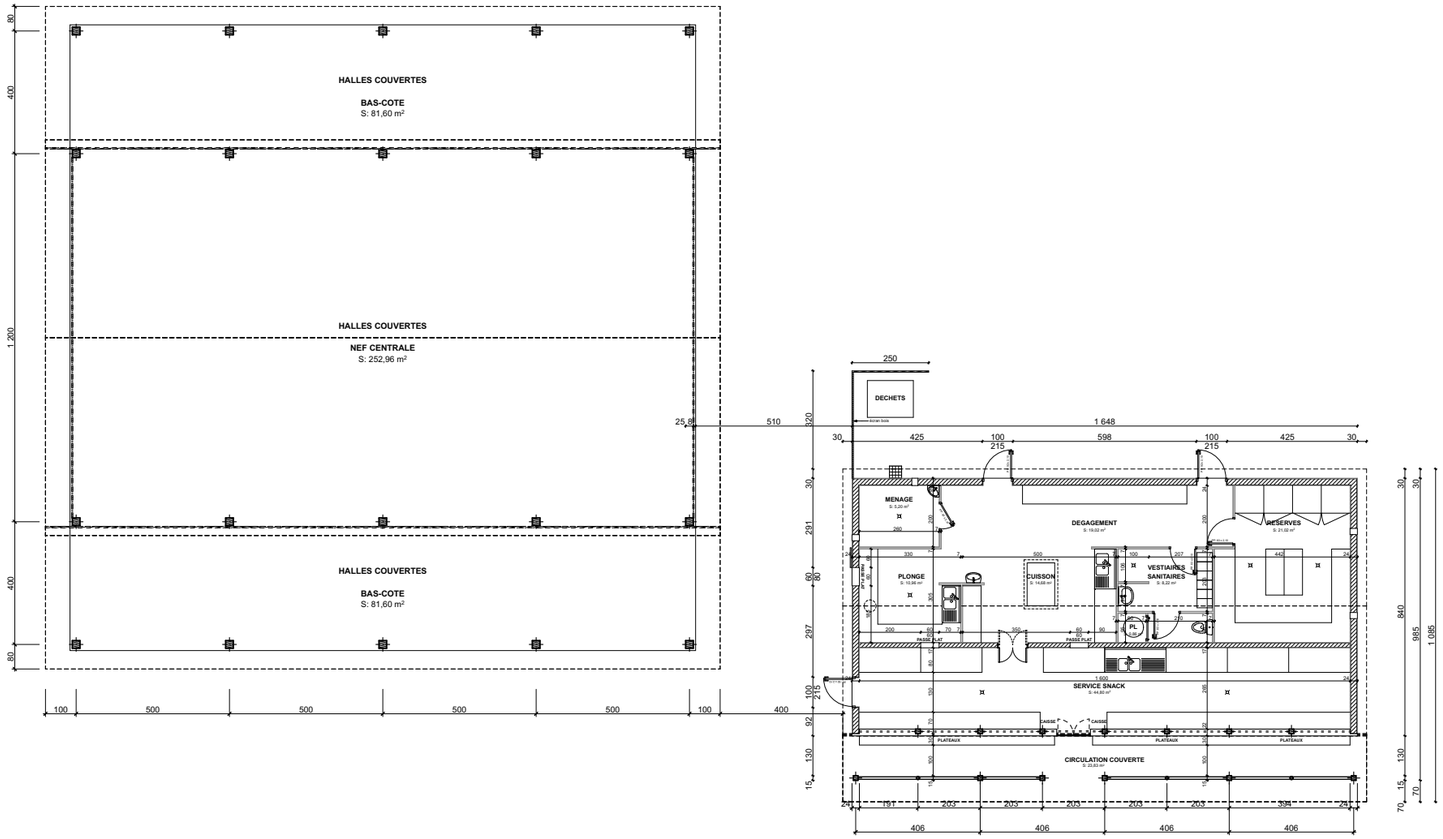

1:200

PLAN - PERSPECTIVE

BREIZH LAND PARC - 56450 SURZUR

PA
51-8 , 52-5
Mars 2018

Atelier M. CHATEAU Architecte D.E.S.A. 7,rue de Cadelac BP 231 22602 LOUDEAC Cedex Tel : 02-96-28-37-31 Fax : 02-96-28-11-39 E. Mail : chateaum@wanadoo.fr

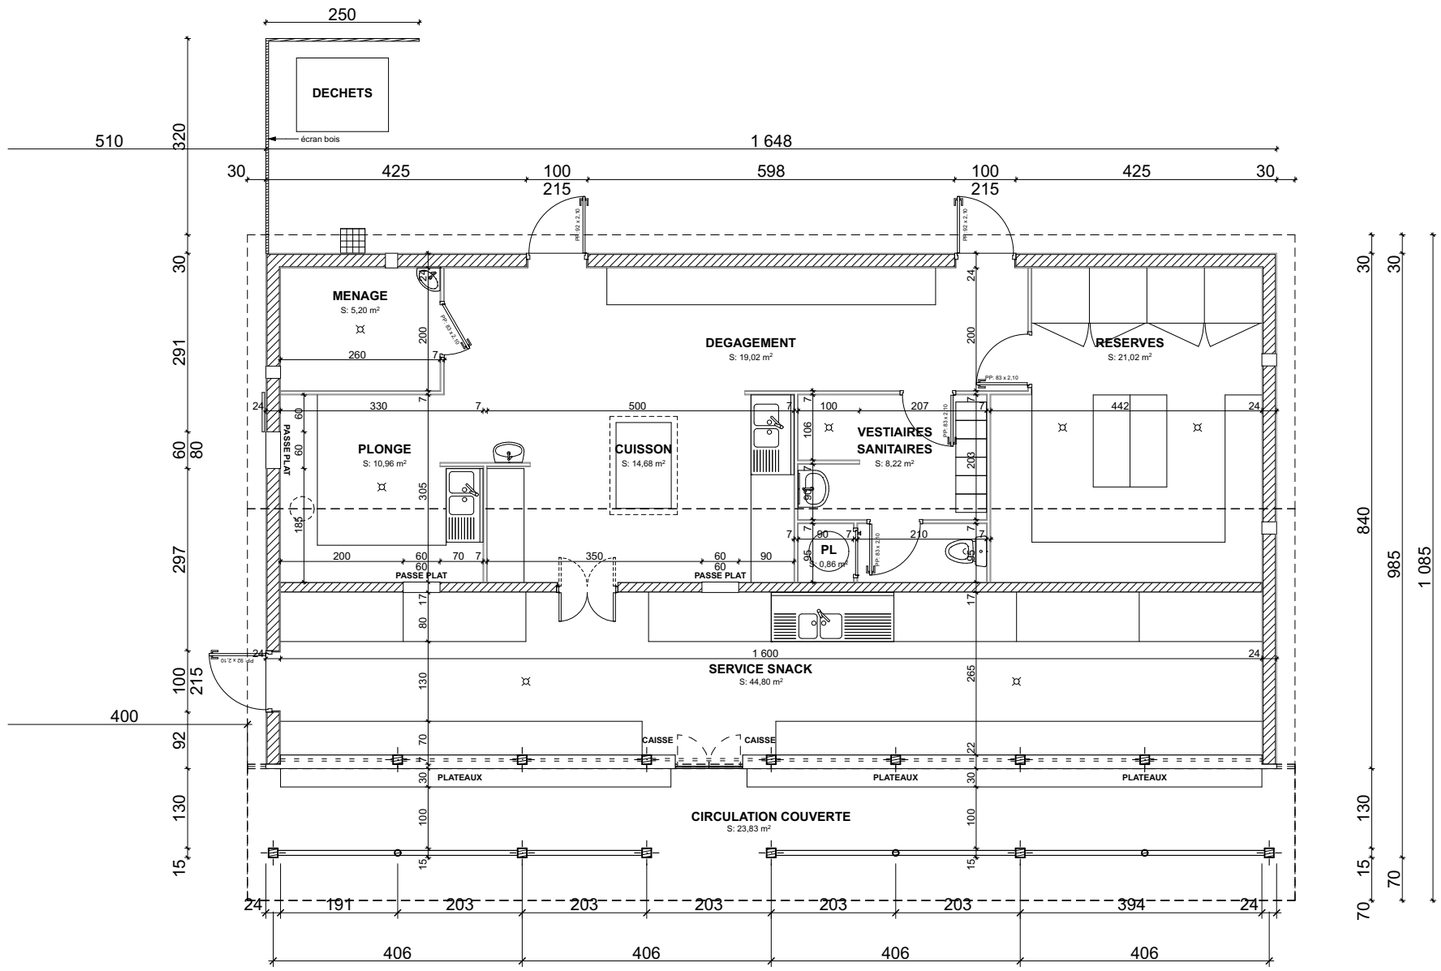

C 1:100

Atelier M. CHATEAU Architecte D.E.S.A. 7,rue de Cadelac BP 231 22602 LOUDEAC Cedex Tel : 02-96-28-37-31 Fax : 02-96-28-11-39 E. Mail : chateaum@wanadoo.fr

VUE EN PLAN

BREIZH LAND PARC - 56450 SURZUR

PA
51-8 , 52-5
Mars 2018

H1 - CUISINE CENTRALE

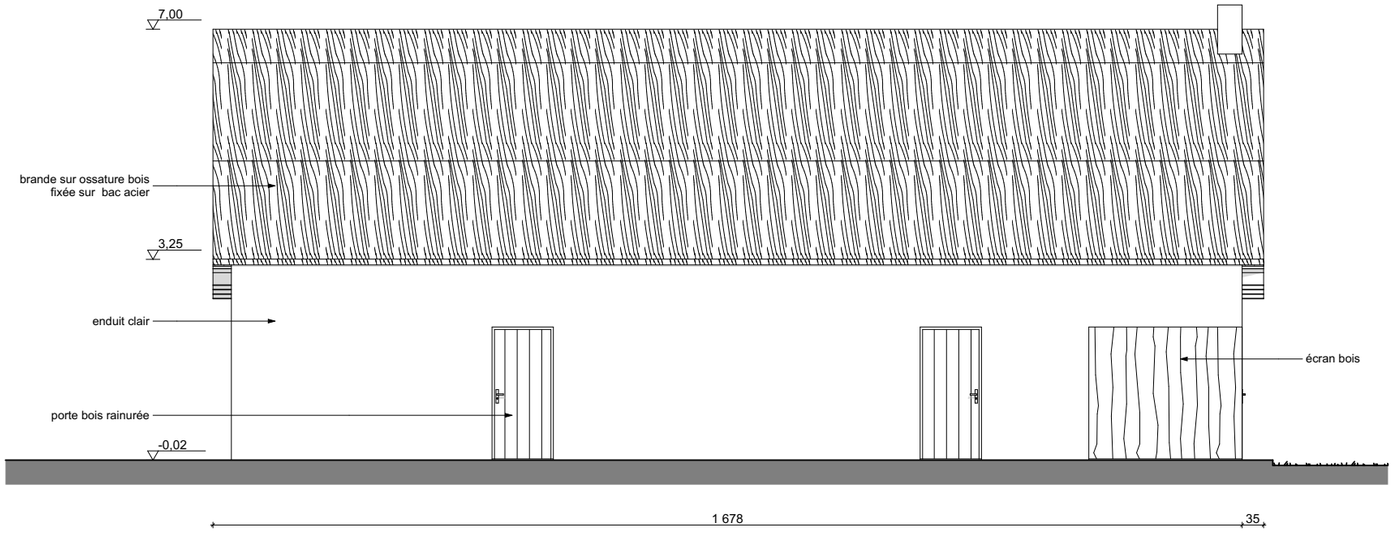

Façade Nord-Est

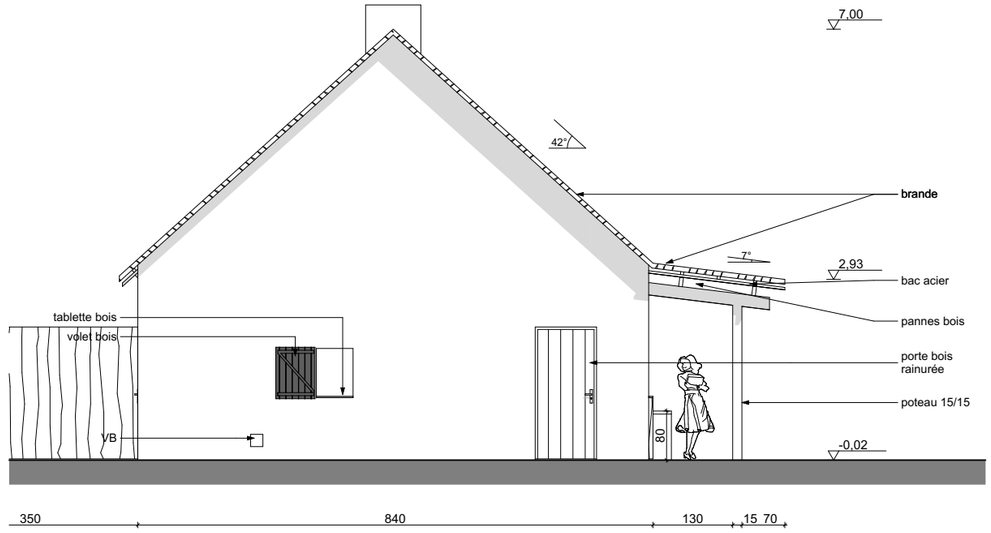

Façade Nord-Ouest

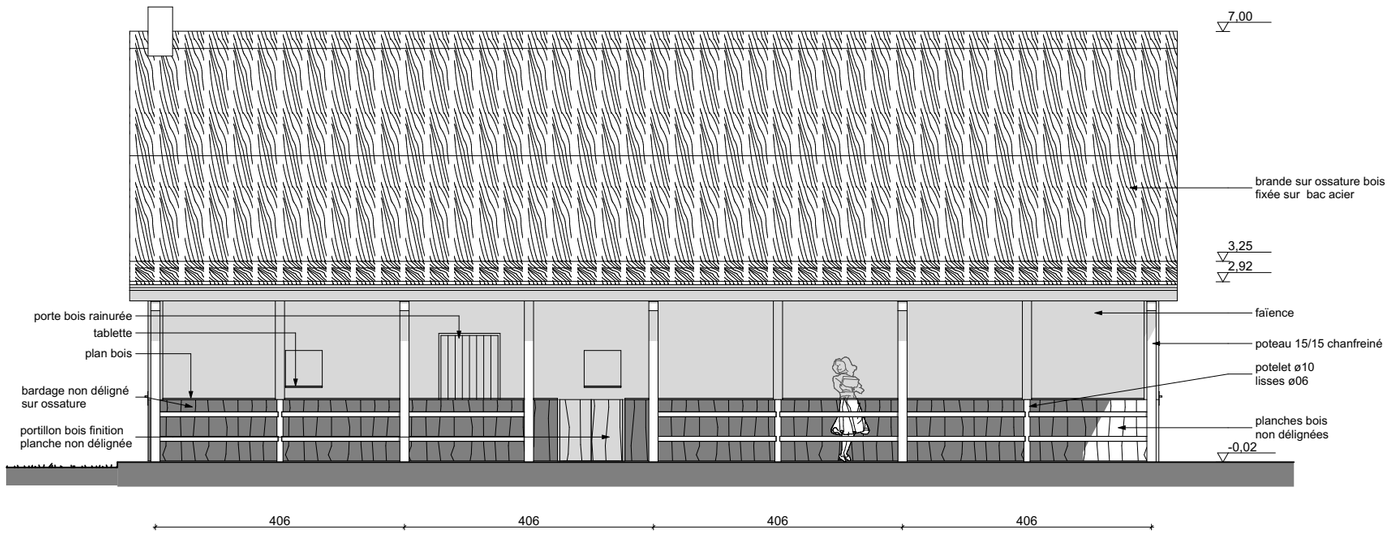

Façade Sud-Ouest

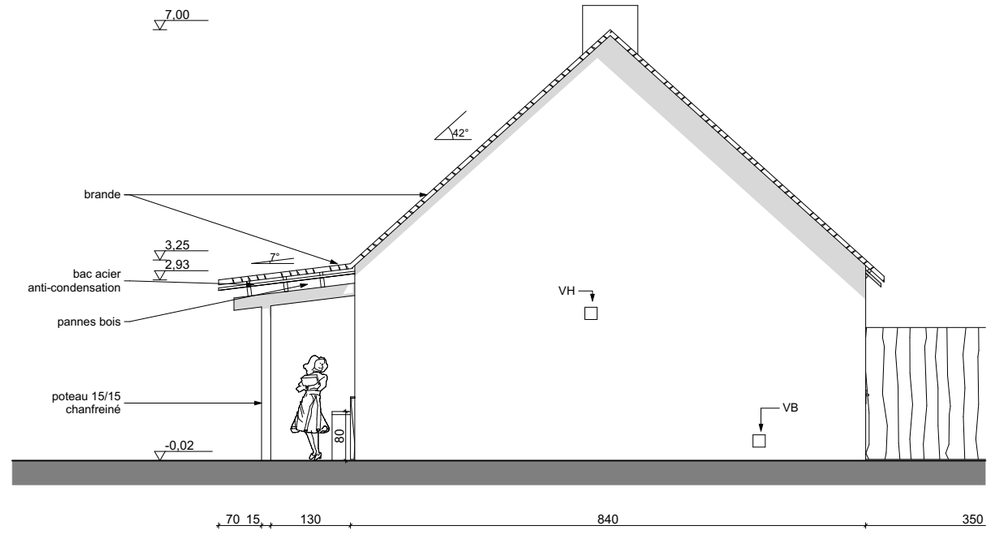

Façade Sud-Est

C 1:100

Atelier M. CHATEAU Architecte D.E.S.A. 7,rue de Cadelac BP 231 22602 LOUDEAC Cedex Tel : 02-96-28-37-31 Fax : 02-96-28-11-39 E. Mail : chateaum@wanadoo.fr

ELEVATIONS

BREIZH LAND PARC - 56450 SURZUR

PA
19 , 52-4
Mars 2018

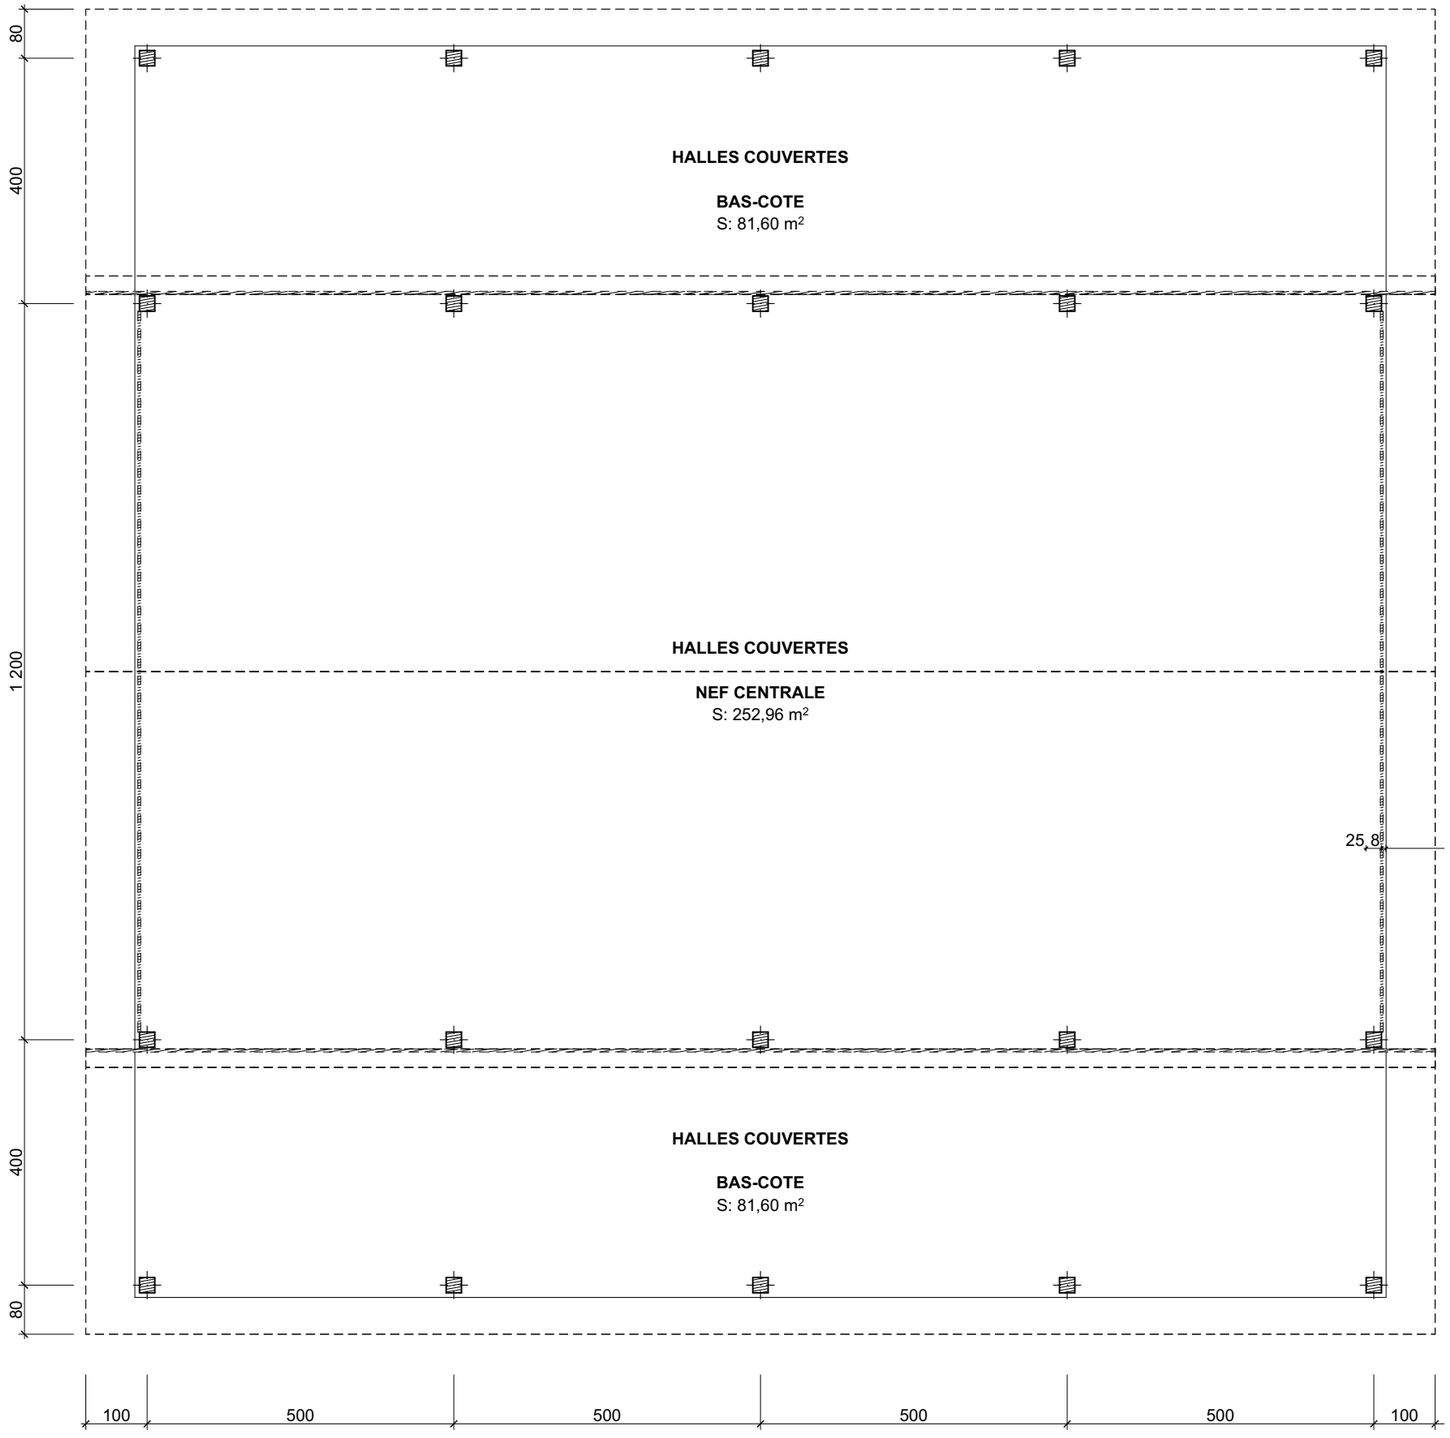

C 1:100

VUE EN PLAN

Atelier M. CHATEAU Architecte D.E.S.A. 7,rue de Cadelac BP 231 22602 LOUDEAC Cedex Tel : 02-96-28-37-31 Fax : 02-96-28-11-39 E. Mail : chateaum@wanadoo.fr

BREIZH LAND PARC - 56450 SURZUR

PA
51-8 , 52-5
Mars 2018

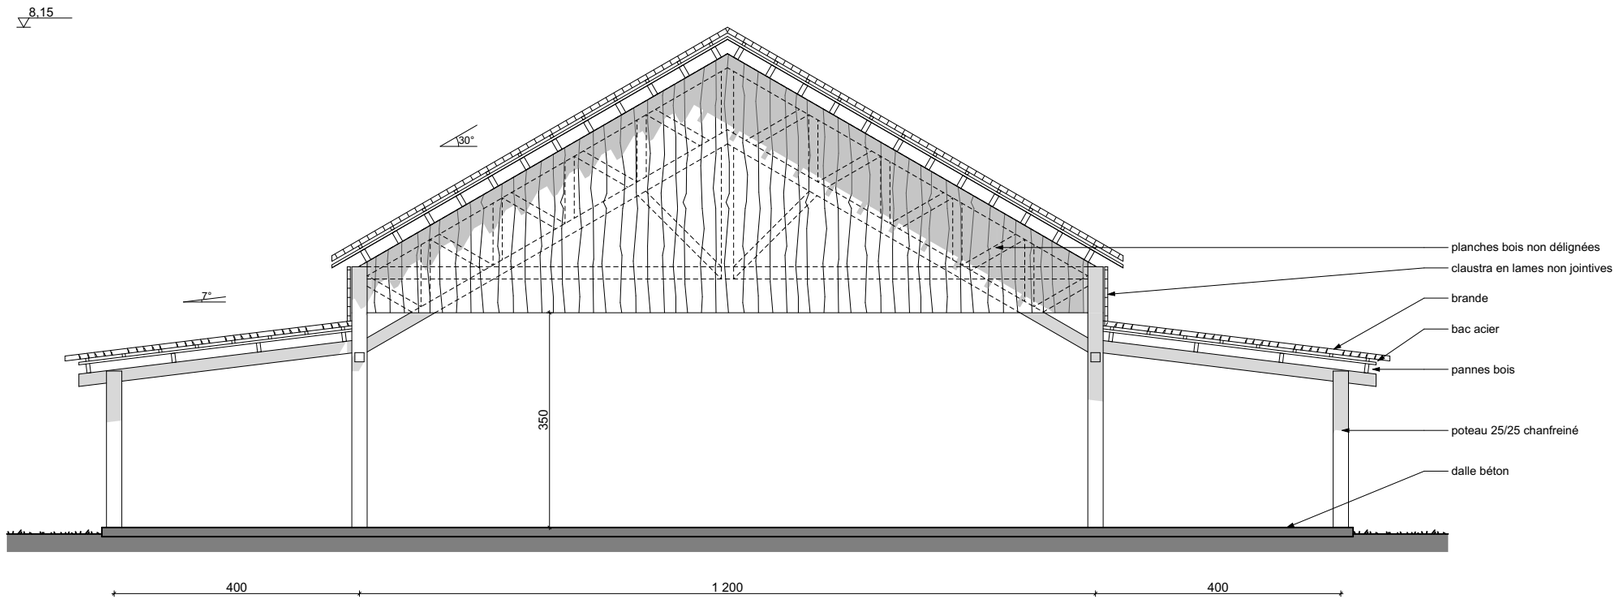

Façade Nord-Ouest

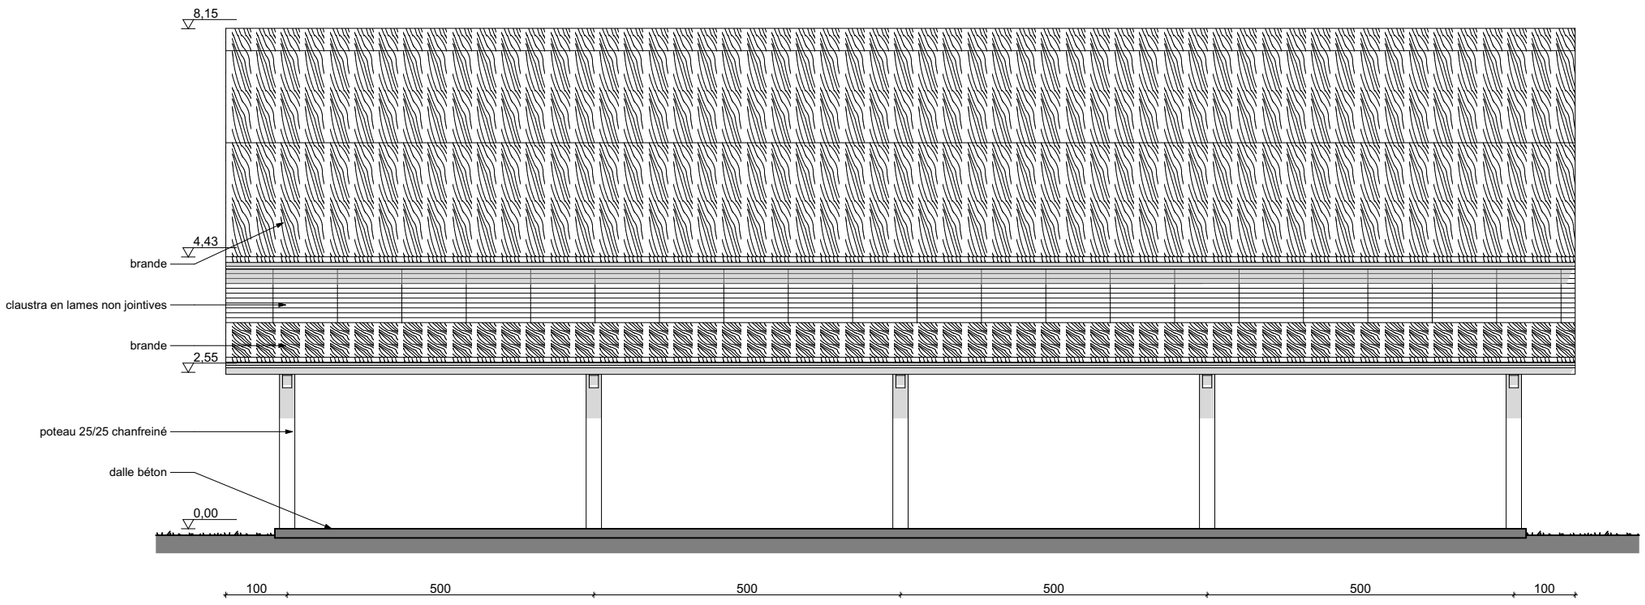

Façade Sud-Ouest

C 1:100

ELEVATIONS

BREIZH LAND PARC - 56450 SURZUR

PA
19 , 52-4
Mars 2018

Atelier M. CHATEAU Architecte D.E.S.A. 7,rue de Cadelac BP 231 22602 LOUDEAC Cedex Tel : 02-96-28-37-31 Fax : 02-96-28-11-39 E. Mail : chateaum@wanadoo.fr

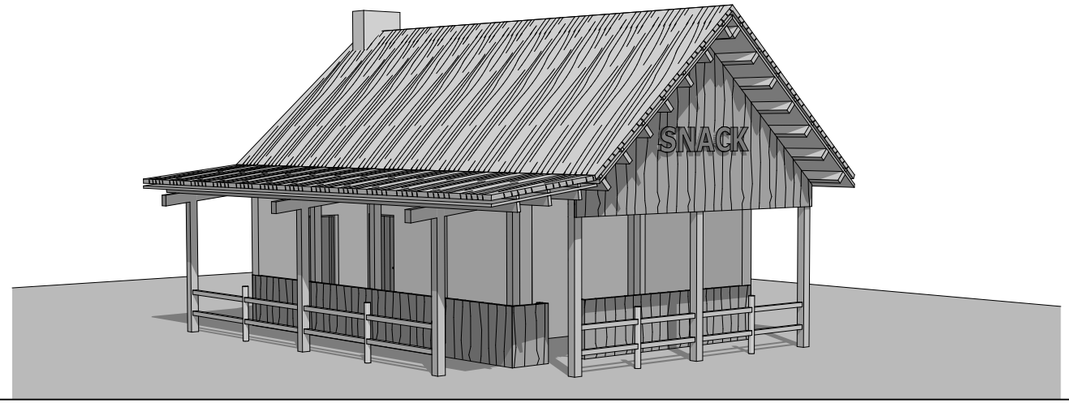

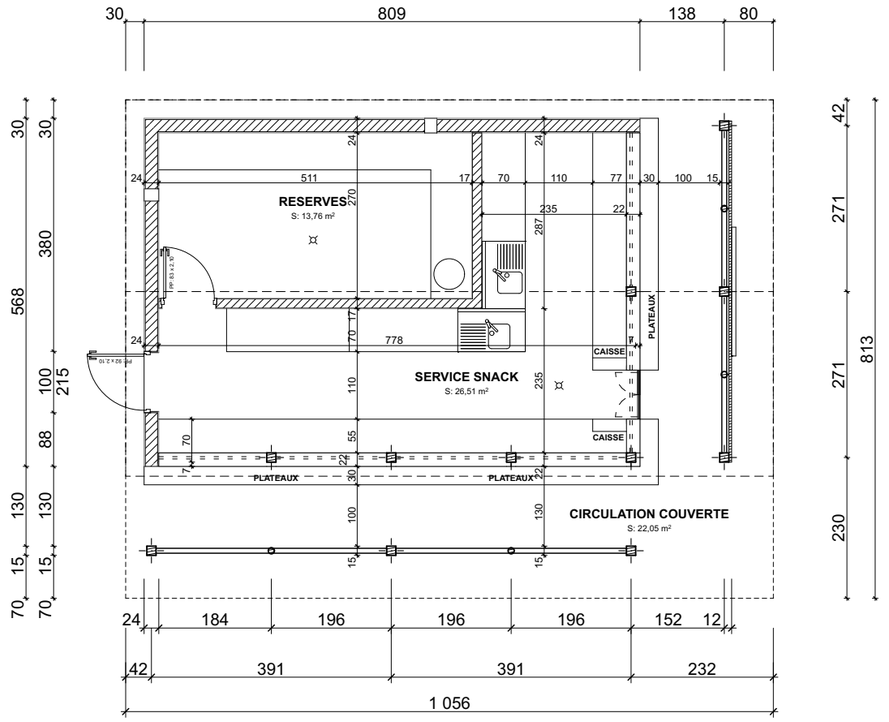

C 1:100

Atelier M. CHATEAU Architecte D.E.S.A. 7,rue de Cadelac BP 231 22602 LOUDEAC Cedex Tel : 02-96-28-37-31 Fax : 02-96-28-11-39 E. Mail : chateaum@wanadoo.fr

PLAN / PERSPECTIVE

BREIZH LAND PARC - 56450 SURZUR

PA
51-8 , 52-5
Mars 2018

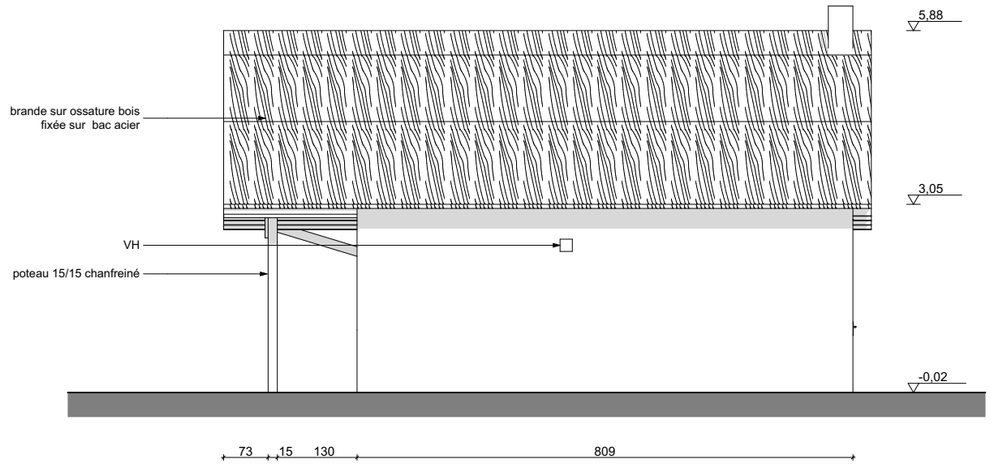

Façade Nord-Est

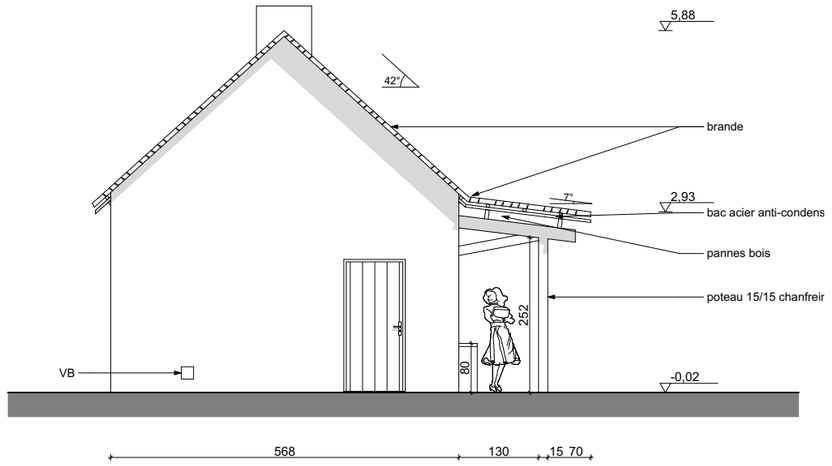

Façade Nord-Ouest

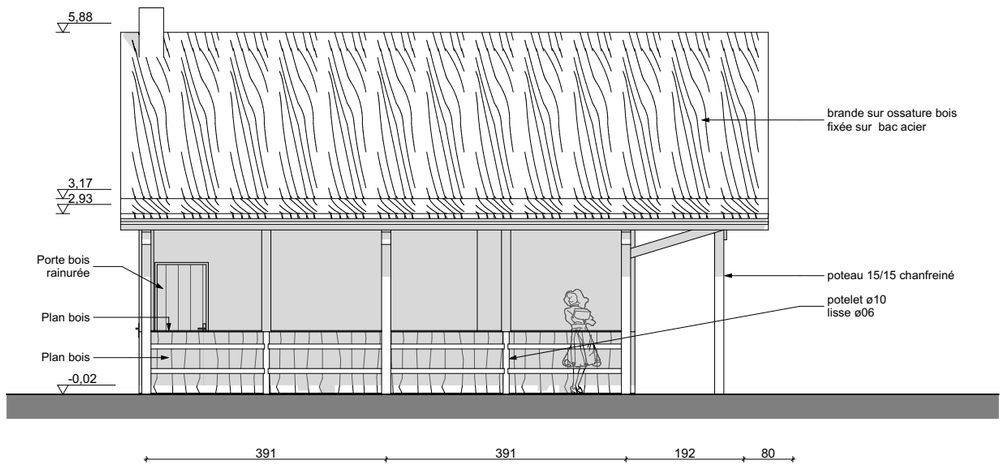

Façade Sud-Ouest

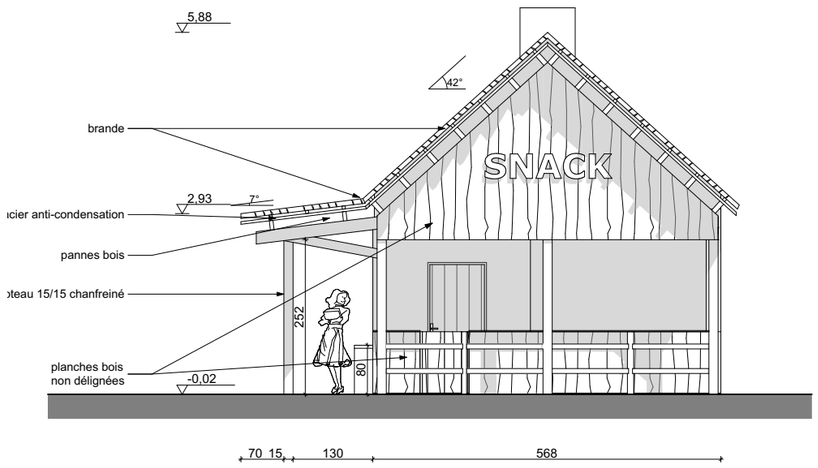

Façade Sud-Est

M6 - O2 - SANITAIRES type 1

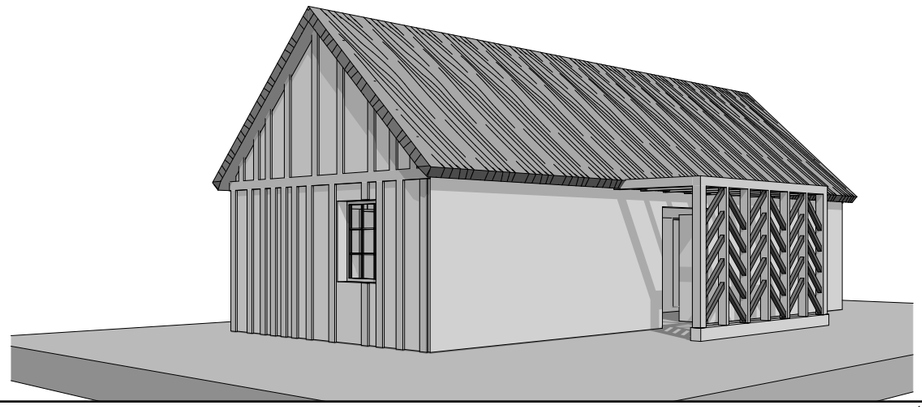

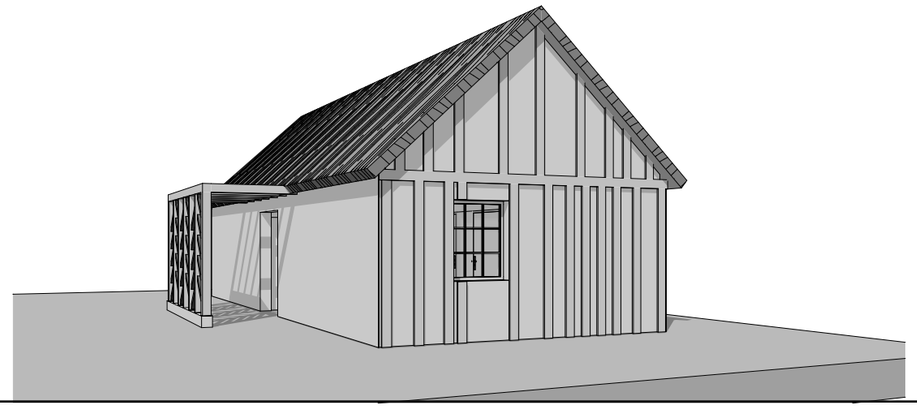

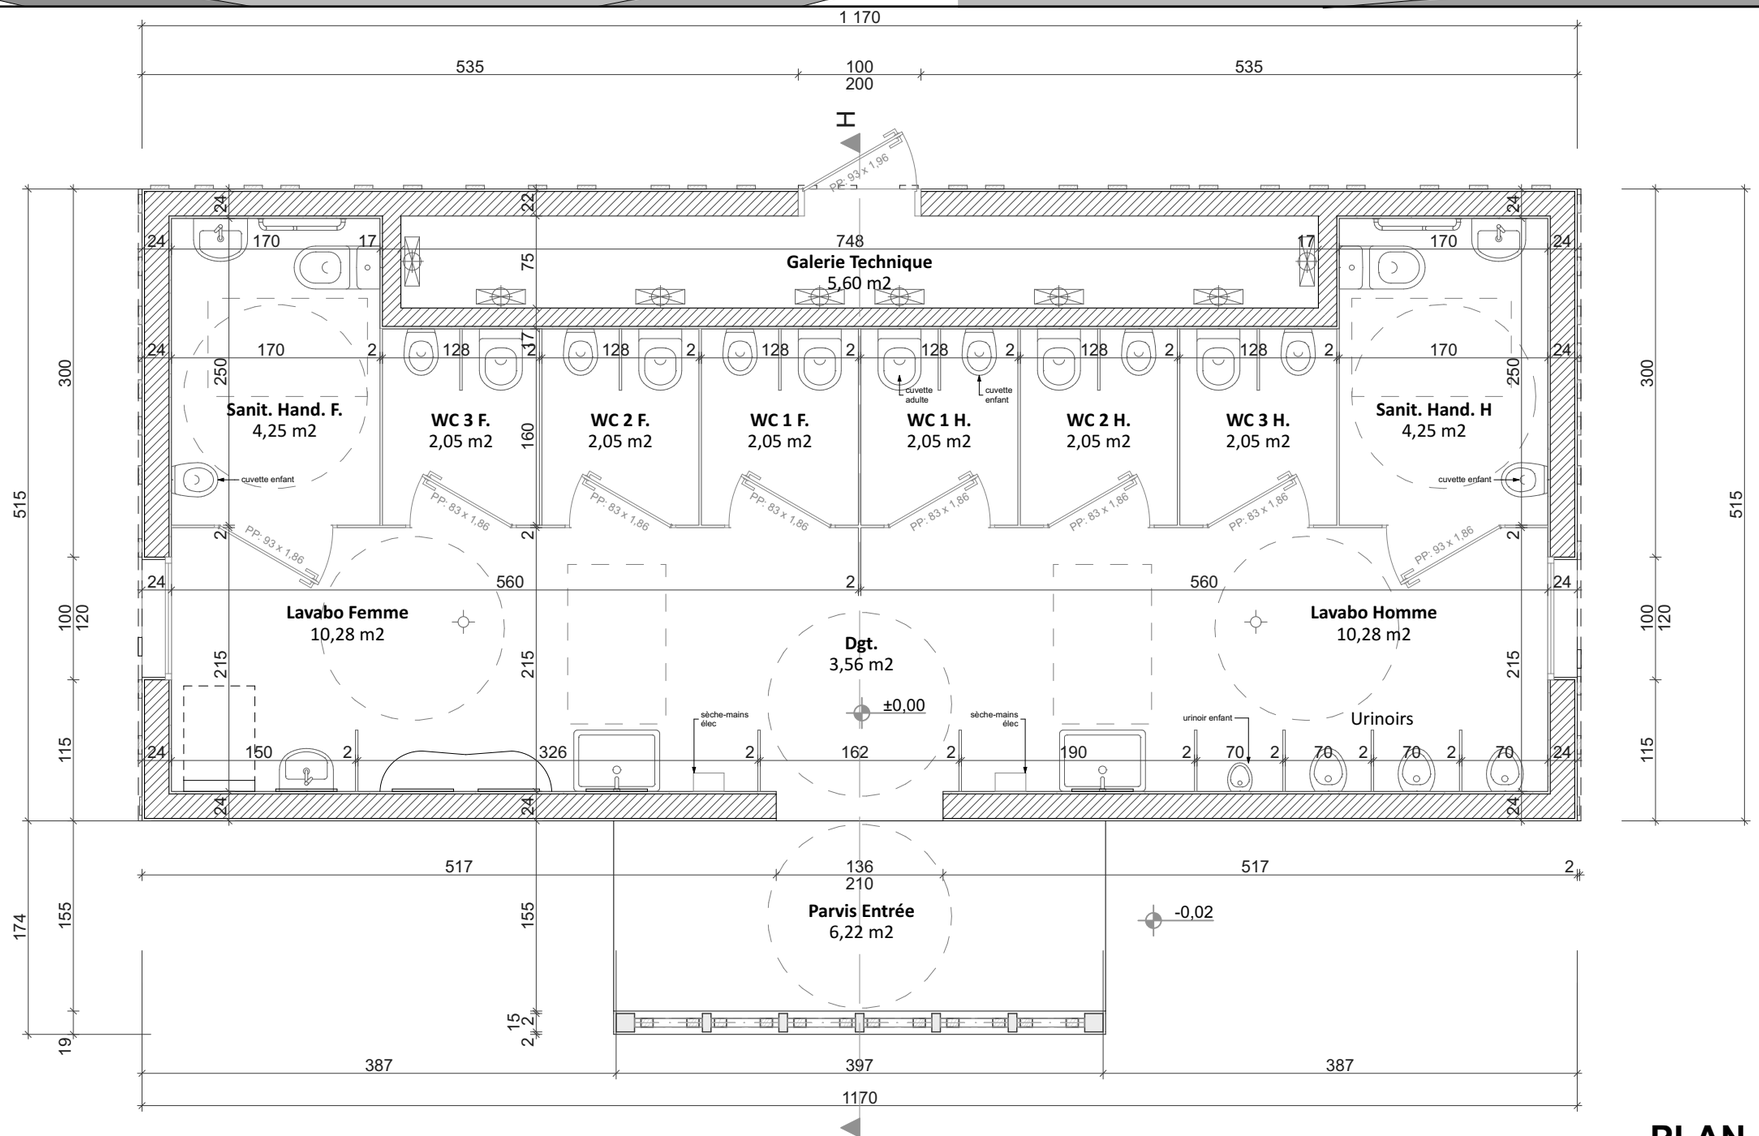

C 1:50

Atelier M. CHATEAU Architecte D.E.S.A. 7,rue de Cadelac BP 231 22602 LOUDEAC Cedex Tel : 02-96-28-37-31 Fax : 02-96-28-11-39 E. Mail : chateaum@wanadoo.fr

PLAN - PERSPECTIVE

BREIZH LAND PARC - 56450 SURZUR

PA
51-8 , 52-5
Mars 2018

M6 - O2 - SANITAIRES type 1

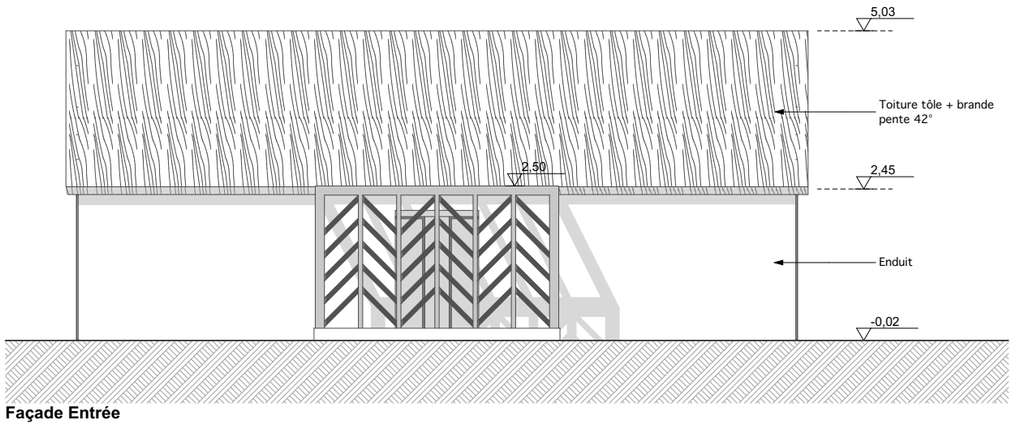

Façade Entrée

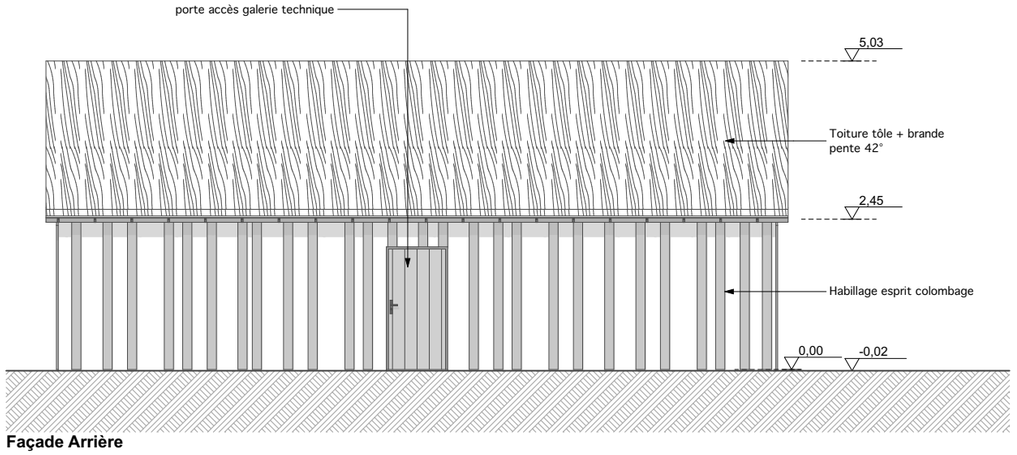

Façade Arrière

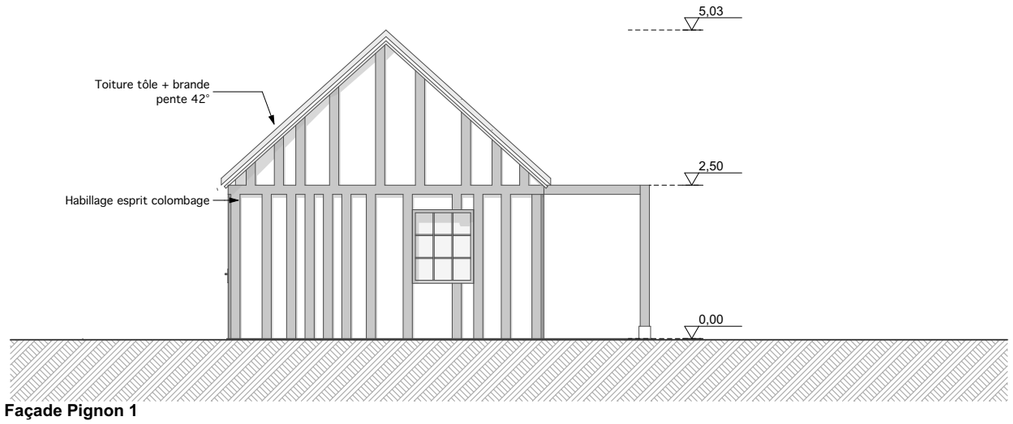

Façade Pignon 1

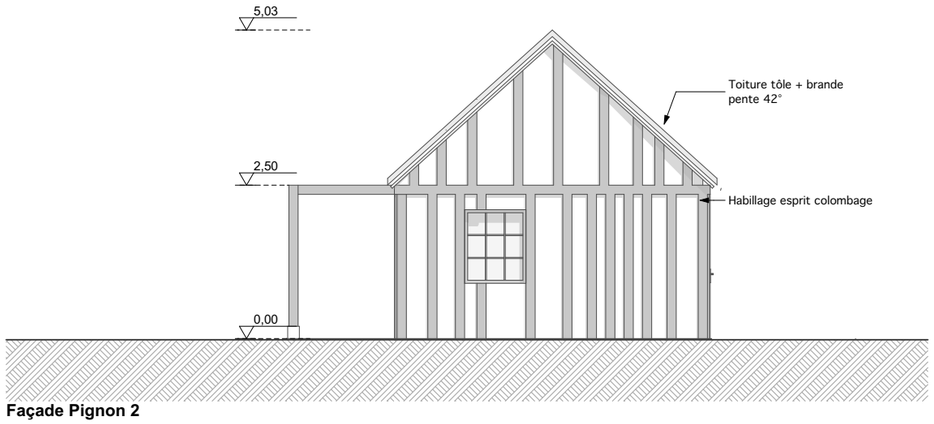

Façade Pignon 2

C 1:100

ELEVATIONS

Atelier M. CHATEAU Architecte D.E.S.A. 7,rue de Cadelac BP 231 22602 LOUDEAC Cedex Tel : 02-96-28-37-31 Fax : 02-96-28-11-39 E. Mail : chateaum@wanadoo.fr

BREIZH LAND PARC - 56450 SURZUR

PA
19, 52-4
Mars 2018

C7 - C7bis - SANITAIRES type 2

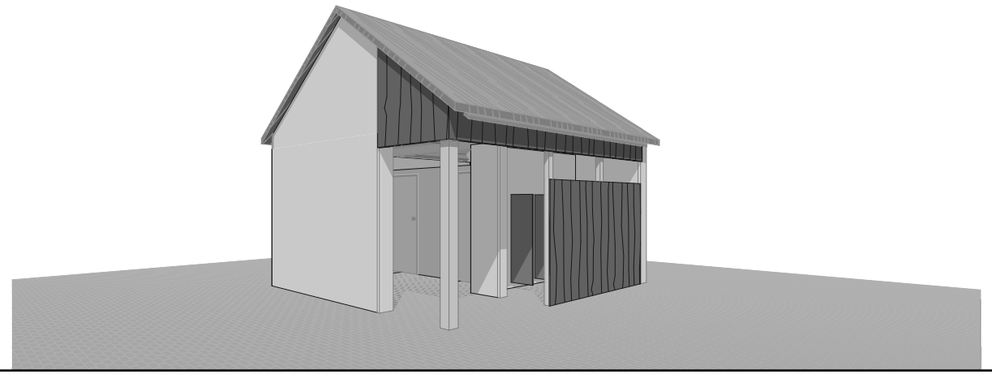

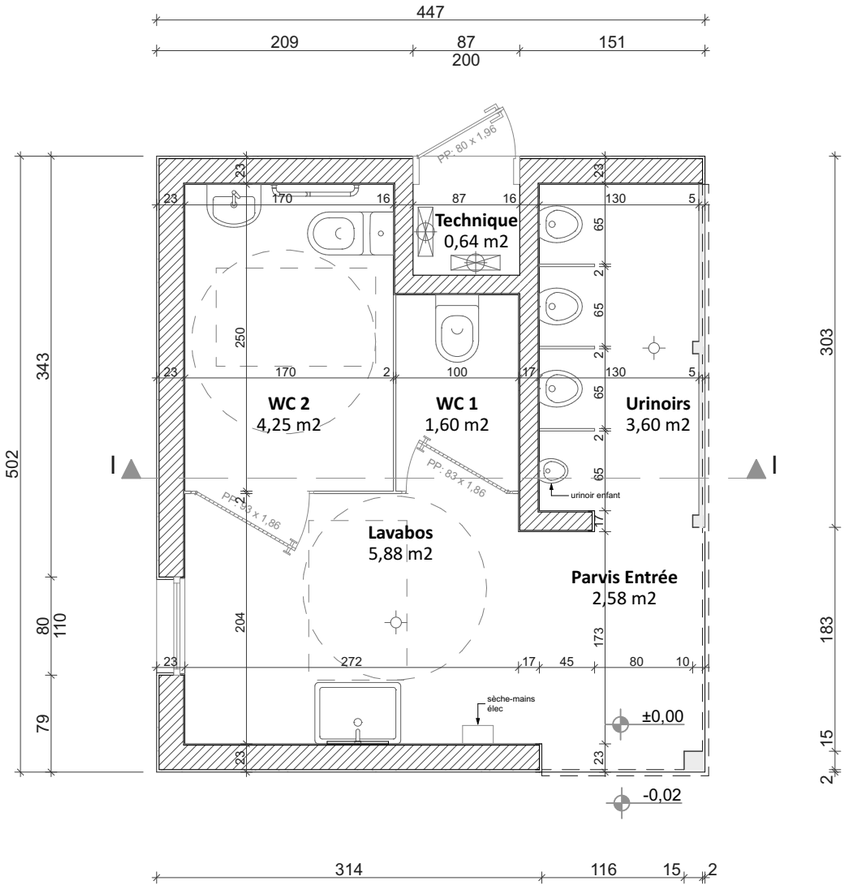

PLAN - 1/50

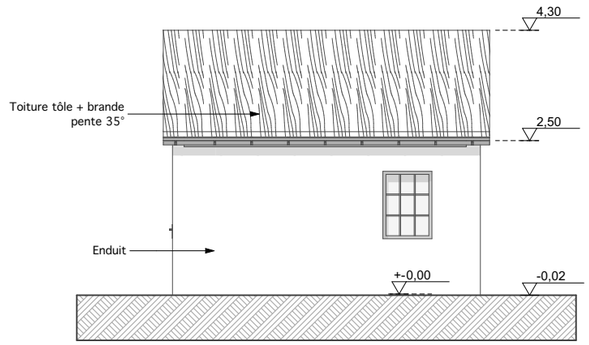

Façade arrière - 1/100

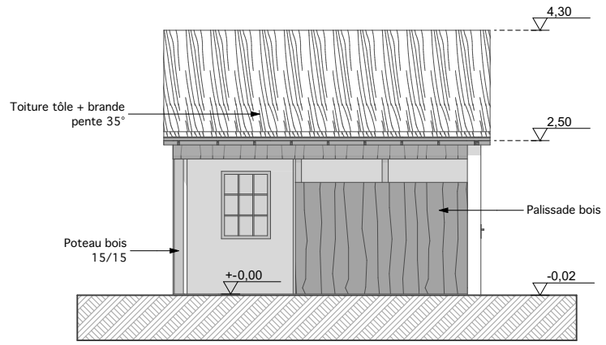

Façade entrée - 1/100

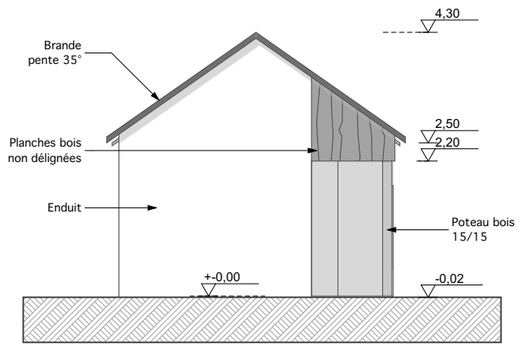

Pignon Entrée - 1/100

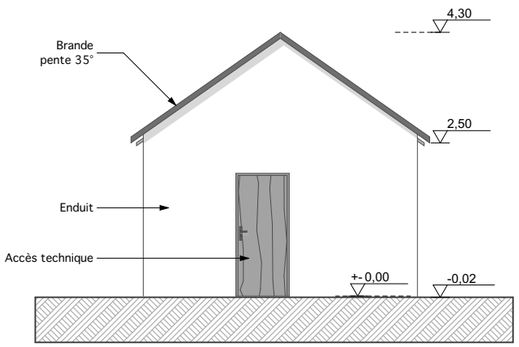

Pignon Arrière - 1/100

C 1:50, 1:100

PLAN - PERSPECTIVE - ELEVATIONS

Atelier M. CHATEAU Architecte D.E.S.A. 7,rue de Cadelac BP 231 22602 LOUDEAC Cedex Tel : 02-96-28-37-31 Fax : 02-96-28-11-39 E. Mail : chateaum@wanadoo.fr

BREIZH LAND PARC - 56450 SURZUR

PA
19, 52-4
51-8 , 52-5
Mars 2018

H3 - RIVIERE A BOUEES ADULTES

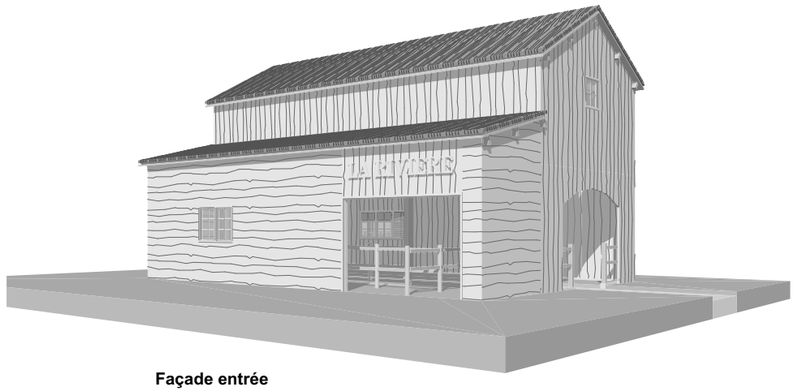

Façade entrée

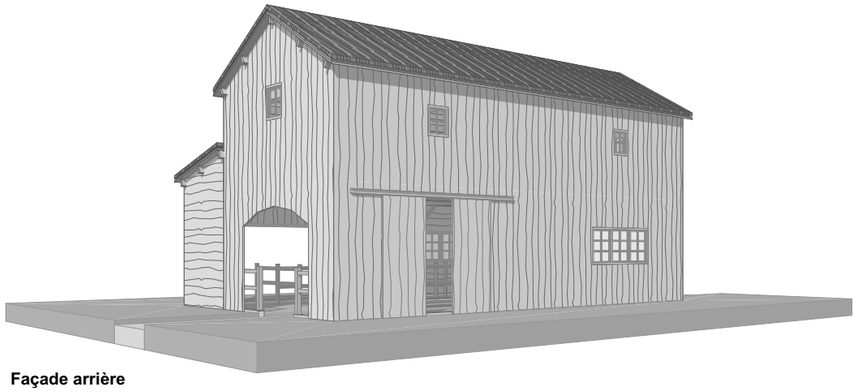

Façade arrière

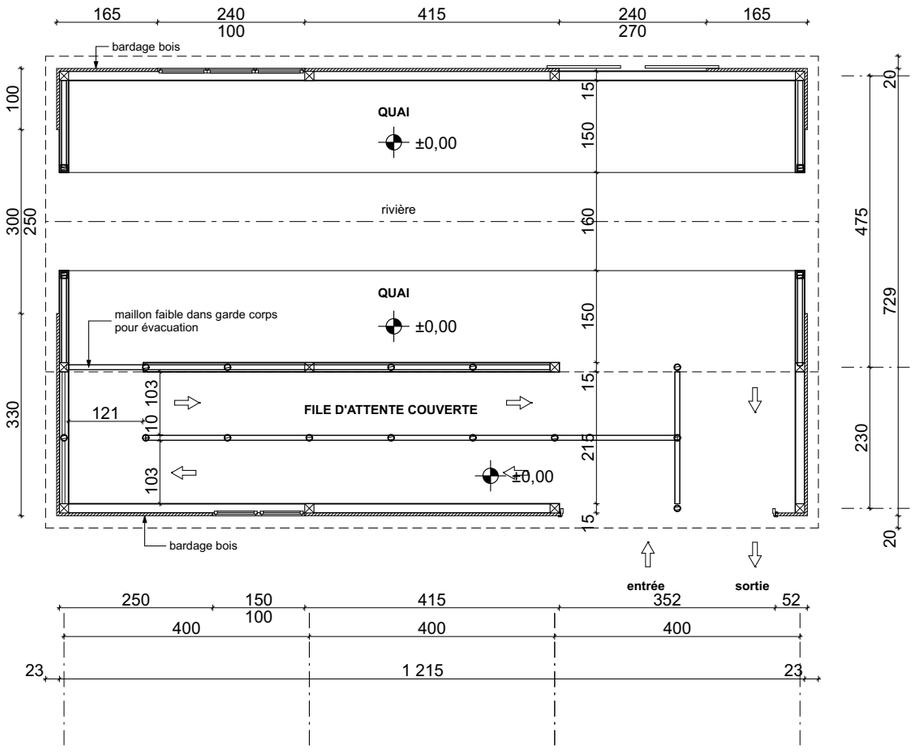

C 1:100

Atelier M. CHATEAU Architecte D.E.S.A. 7,rue de Cadelac BP 231 22602 LOUDEAC Cedex Tel : 02-96-28-37-31 Fax : 02-96-28-11-39 E. Mail : chateaum@wanadoo.fr

PLAN - PERSPECTIVE

BREIZH LAND PARC - 56450 SURZUR

PA
51-8 , 52-5
Mars 2018

H3 - RIVIERE A BOUEES ADULTES

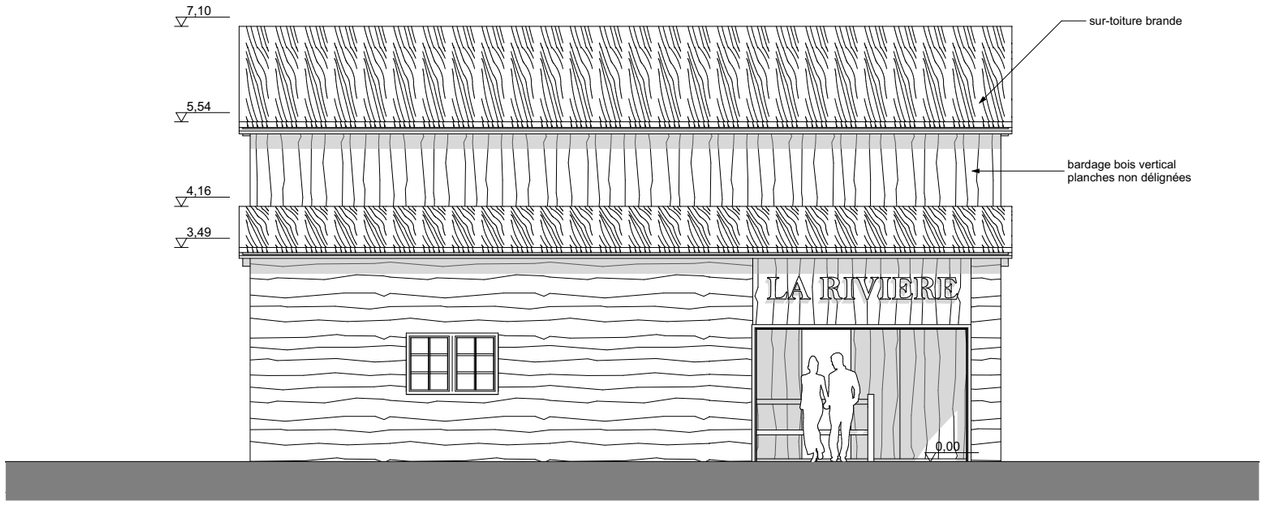

Façade Entrée Ouest

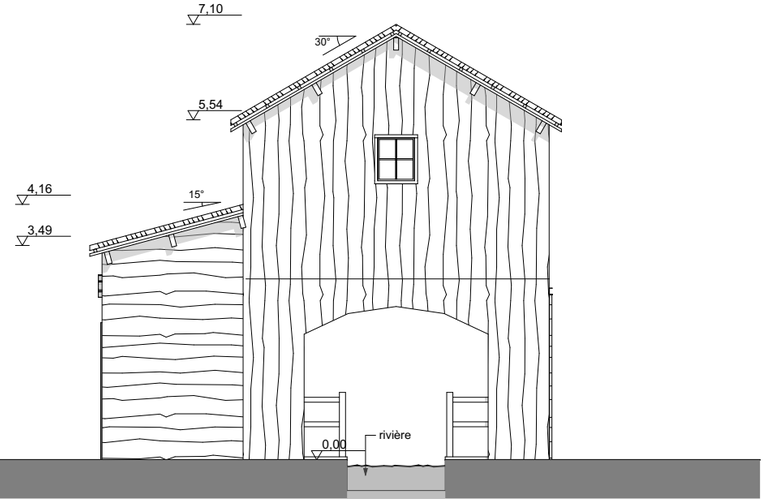

Pignon Sud

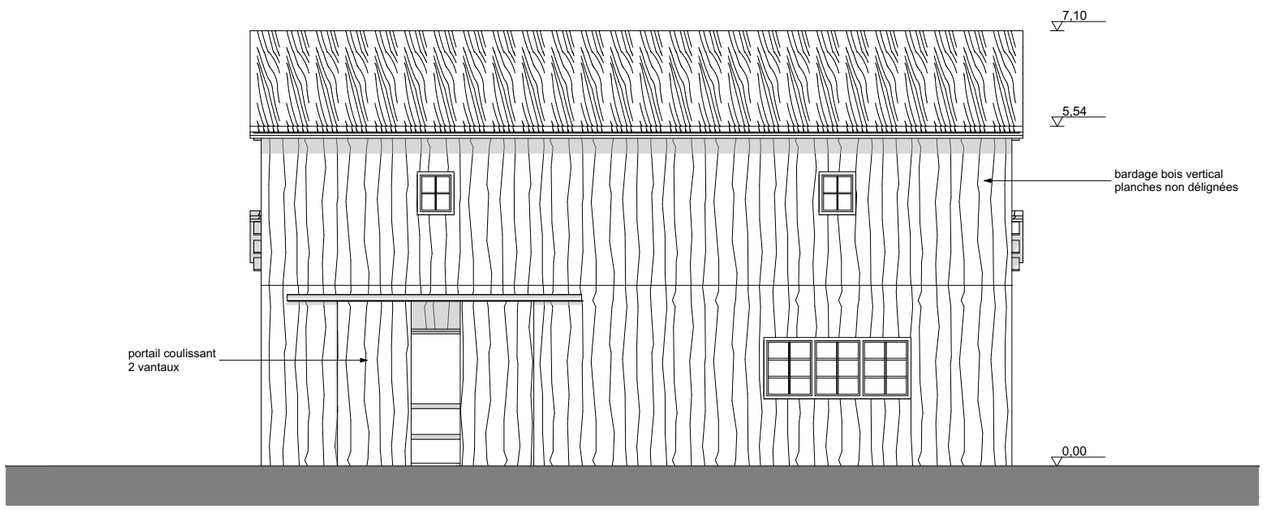

Façade Est

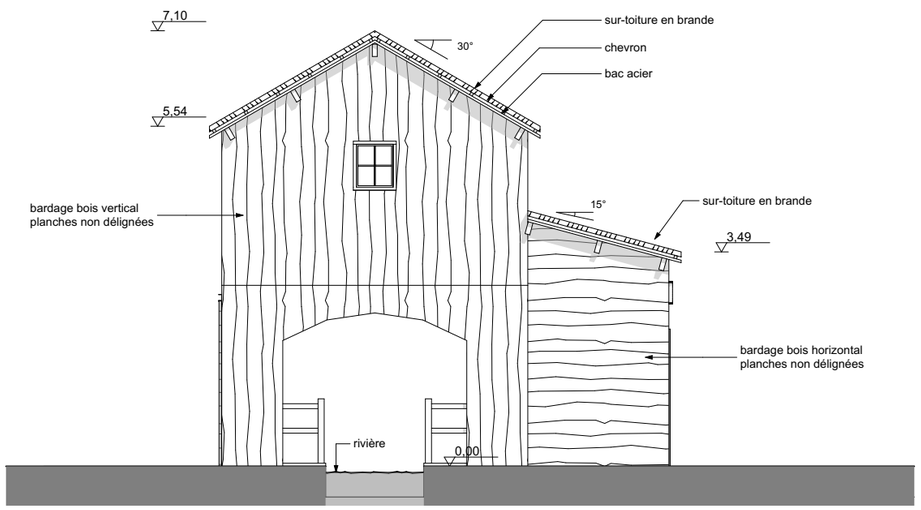

Pignon Nord

C 1:100

ELEVATIONS

BREIZH LAND PARC - 56450 SURZUR

PA
19, 52-4
Mars 2018

Atelier M. CHATEAU Architecte D.E.S.A. 7,rue de Cadelac BP 231 22602 LOUDEAC Cedex Tel : 02-96-28-37-31 Fax : 02-96-28-11-39 E. Mail : chateaum@wanadoo.fr

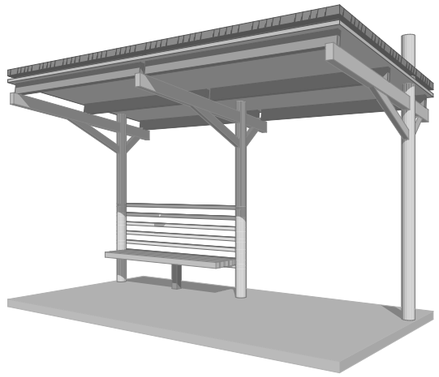

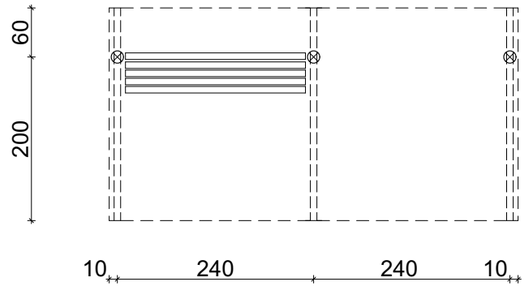

Plan (2 modules de 2,50m)

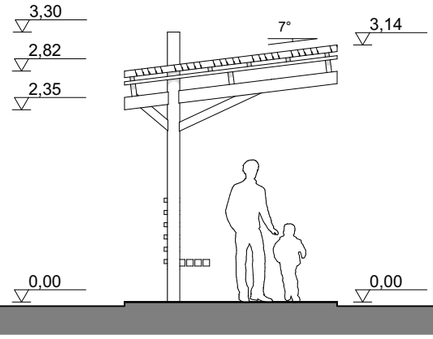

Profil

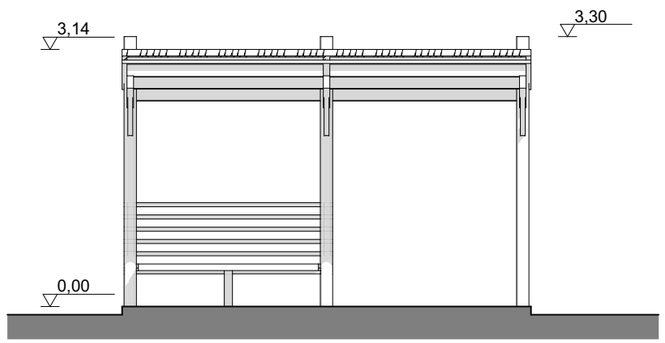

Elévation avant

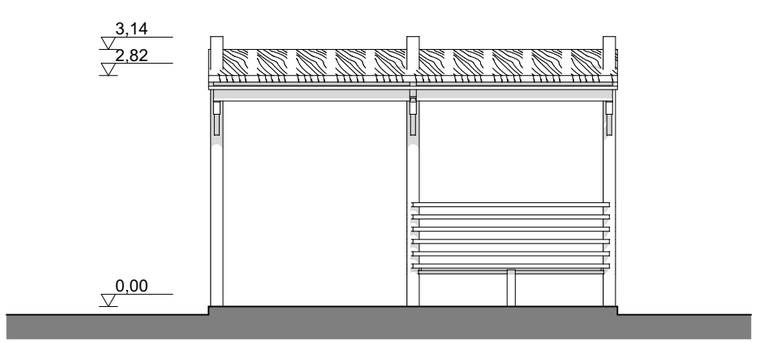

Elévation arrière

C 1:75

PLAN - ELEVATIONS - PERSPECTIVE

Atelier M. CHATEAU Architecte D.E.S.A. 7,rue de Cadelac BP 231 22602 LOUDEAC Cedex Tel : 02-96-28-37-31 Fax : 02-96-28-11-39 E. Mail : chateaum@wanadoo.fr

BREIZH LAND PARC - 56450 SURZUR

PA
19, 52-4
51-8 , 52-5
Mars 2018

F3 - PODIUM MUSICIENS

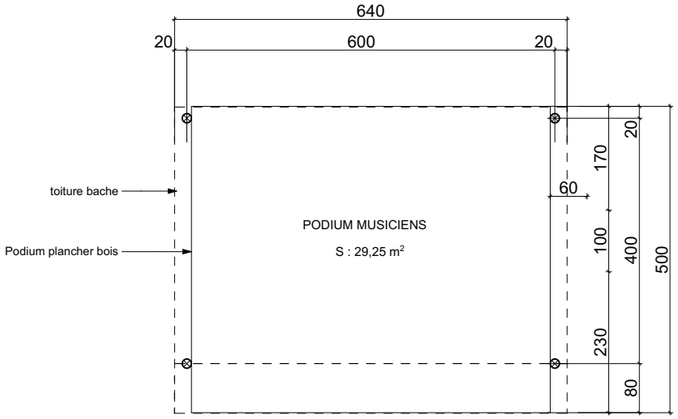

Plan

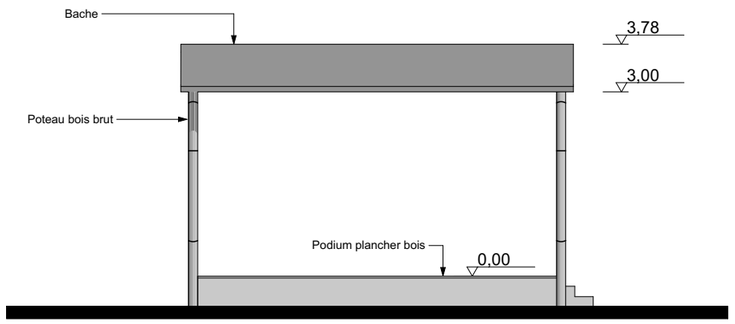

Élévation Sud

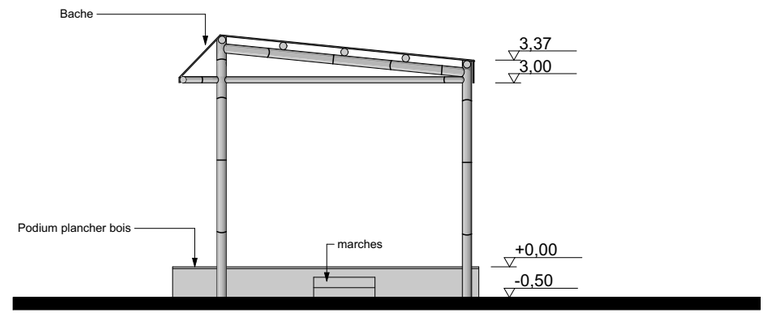

Élévation Est

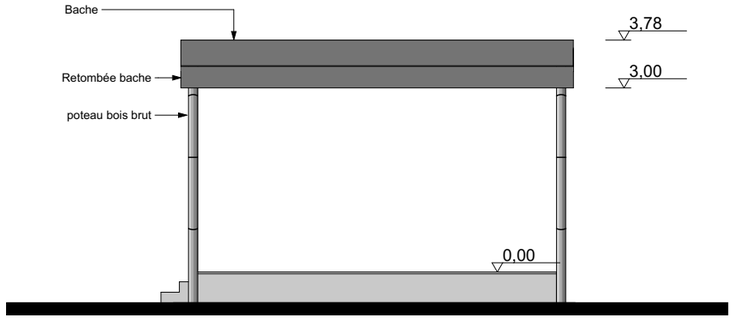

Élévation Nord

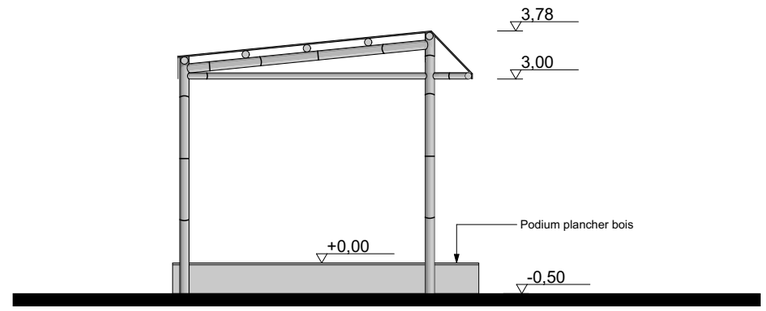

Élévation Ouest

C 1:100

PLAN - PERSPECTIVE - ELEVATIONS

Atelier M. CHATEAU Architecte D.E.S.A. 7,rue de Cadelac BP 231 22602 LOUDEAC Cedex Tel : 02-96-28-37-31 Fax : 02-96-28-11-39 E. Mail : chateaum@wanadoo.fr

BREIZH LAND PARC - 56450 SURZUR

PA
19, 52-4
51-8 , 52-5
Mars 2018

C5 - 01 - MAGASIN

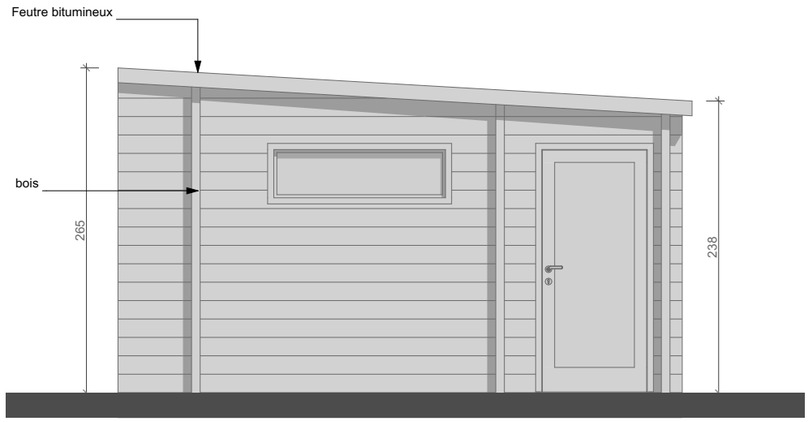

Façade Pignon 1

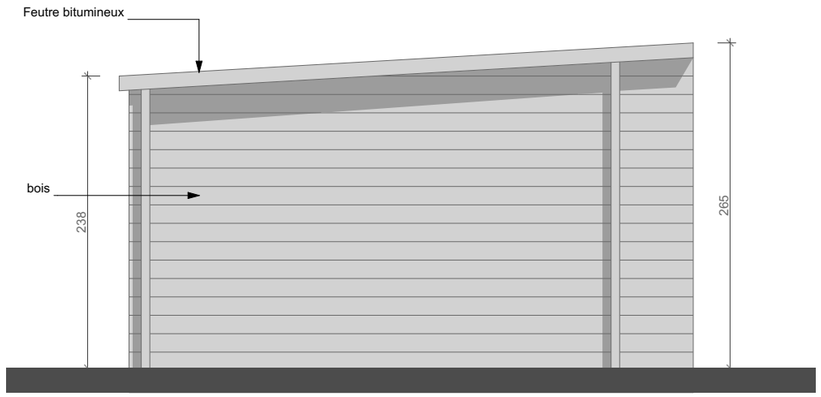

Façade Pignon 2

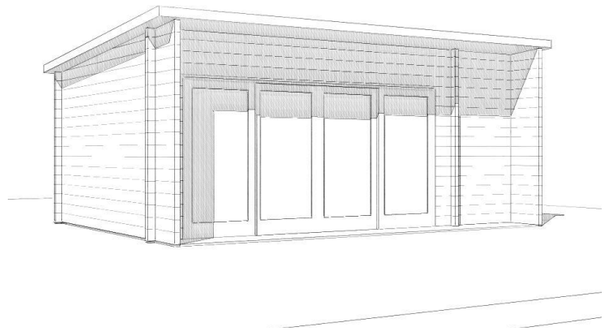

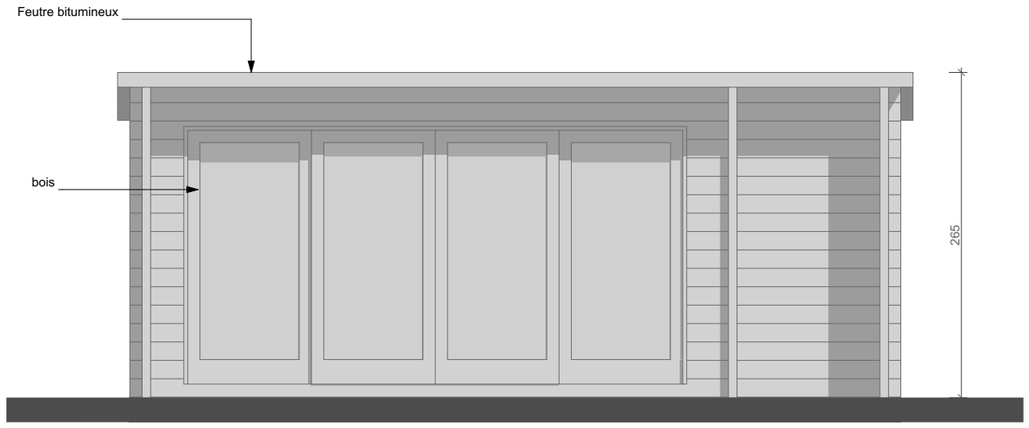

Façade Entrée

Façade Arrière

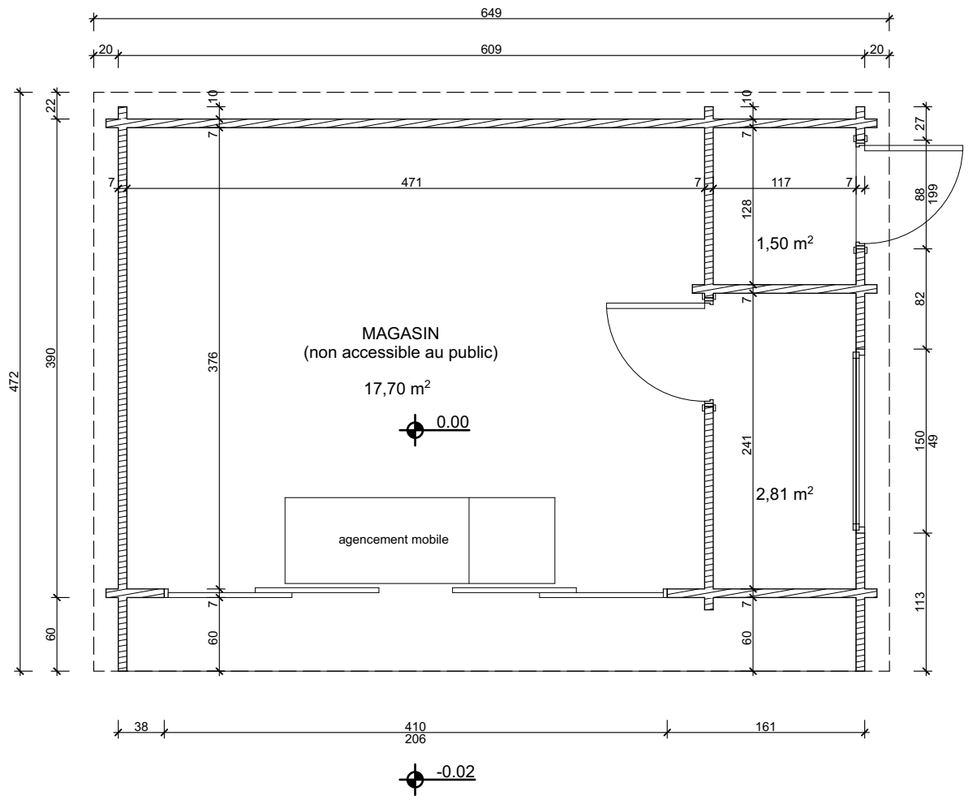

C 1:50

JAVA PLAN - ELEVATIONS

Atelier M. CHATEAU Architecte D.E.S.A. 7,rue de Cadelac BP 231 22602 LOUDEAC Cedex Tel : 02-96-28-37-31 Fax : 02-96-28-11-39 E. Mail : chateaum@wanadoo.fr

BREIZH LAND PARC - 56450 SURZUR

PA
19, 52-4
51-8 , 52-5
Mars 2018

B1 - E1 - P5 - LOCAL OPÉRATEUR

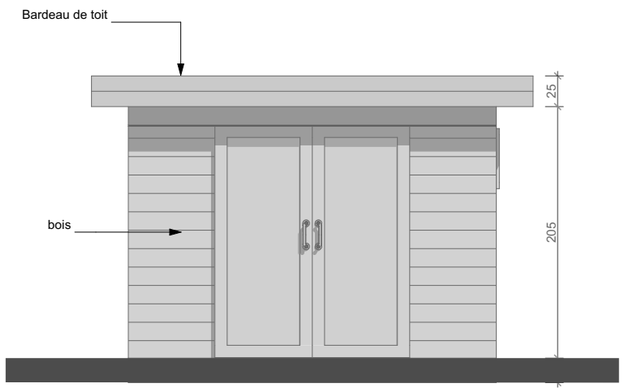

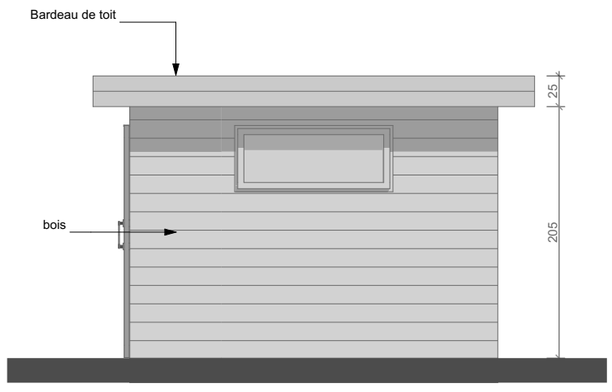

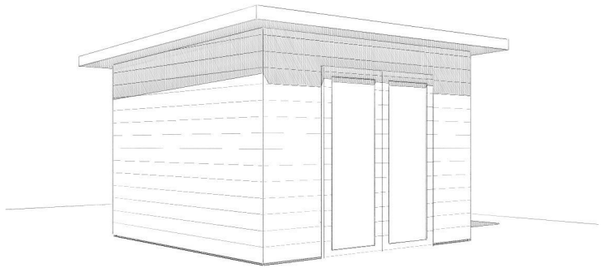

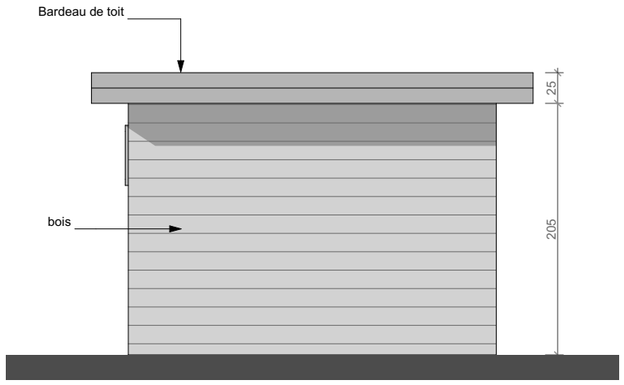

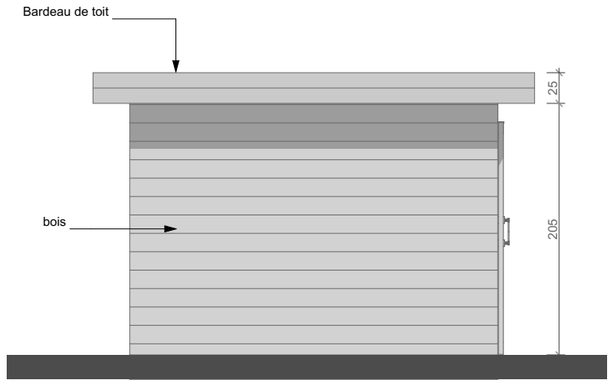

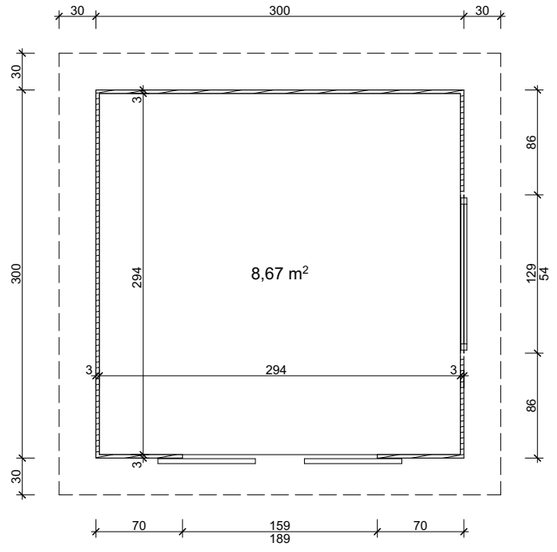

C 1:50

SUMATRA PLAN - ELEVATIONS

Atelier M. CHATEAU Architecte D.E.S.A. 7,rue de Cadelac BP 231 22602 LOUDEAC Cedex Tel : 02-96-28-37-31 Fax : 02-96-28-11-39 E. Mail : chateaum@wanadoo.fr

BREIZH LAND PARC - 56450 SURZUR

PA
19, 52-4
51-8 , 52-5
Mars 2018

D8 - LOCAL OPÉRATEUR

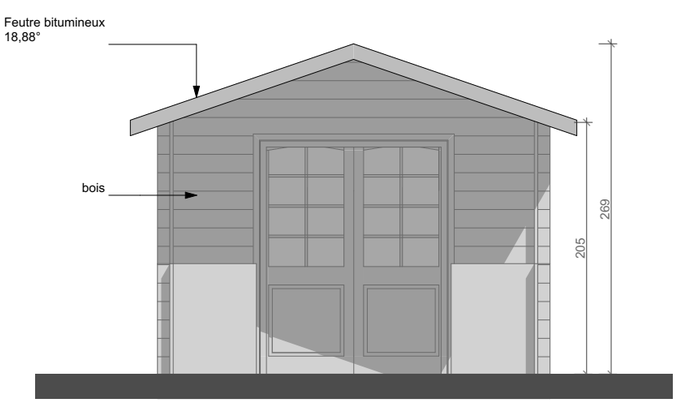

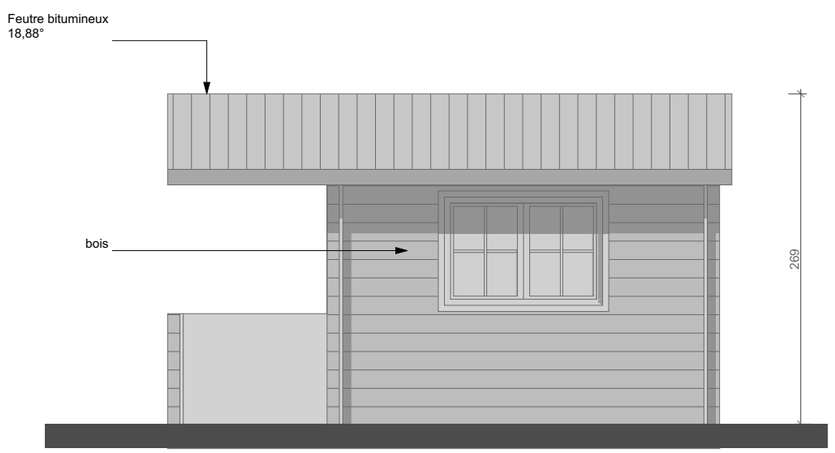

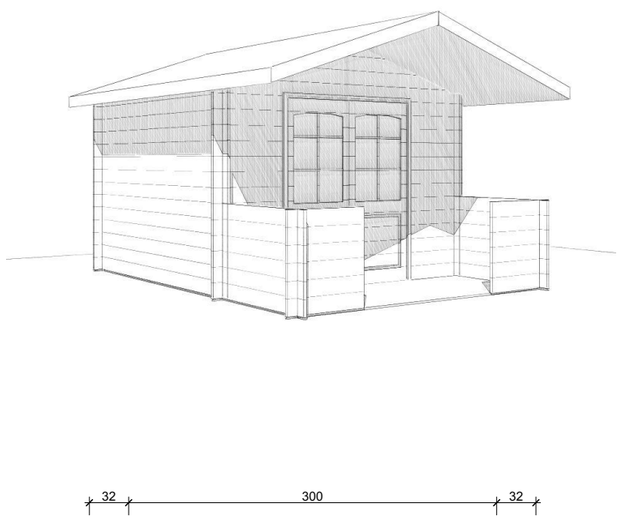

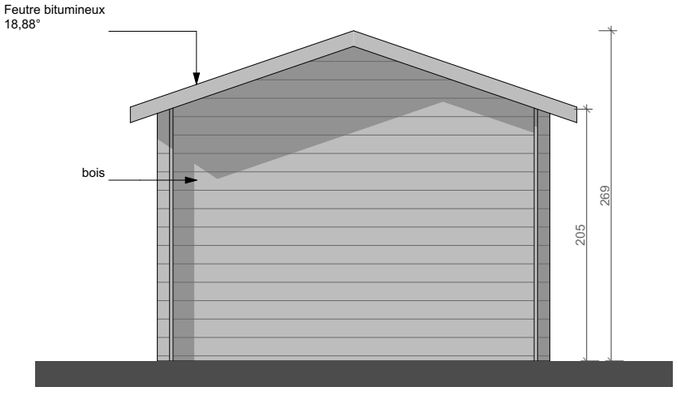

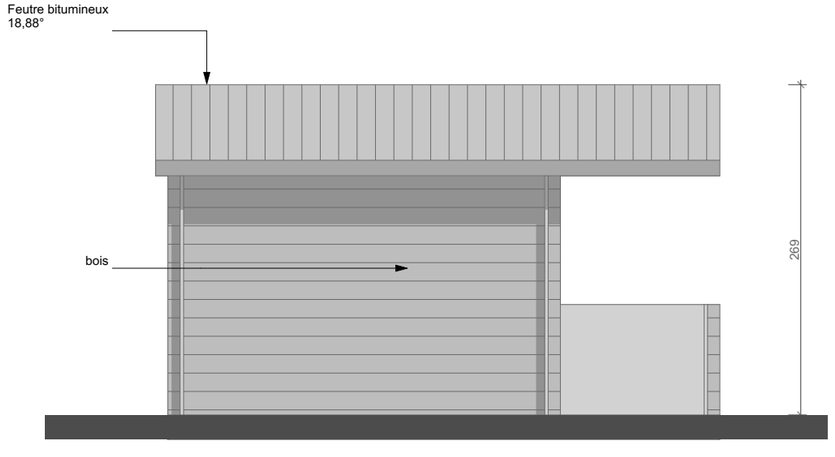

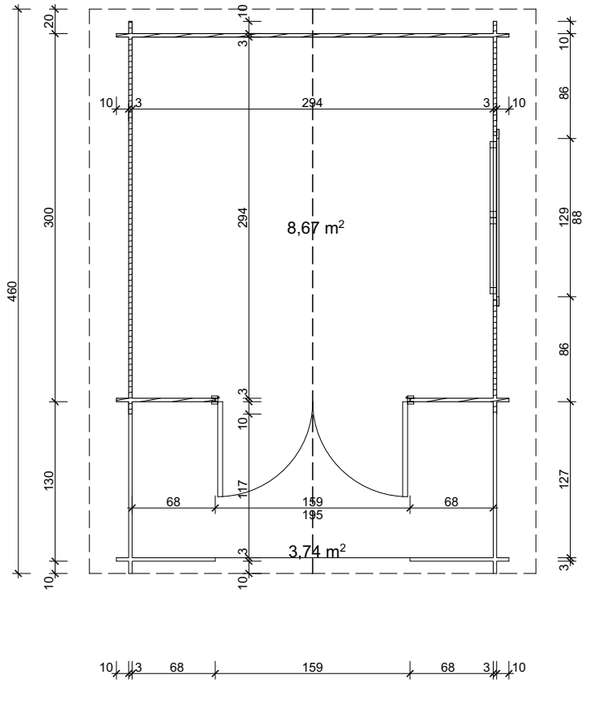

C 1:50

Atelier M. CHATEAU Architecte D.E.S.A. 7,rue de Cadelac BP 231 22602 LOUDEAC Cedex Tel : 02-96-28-37-31 Fax : 02-96-28-11-39 E. Mail : chateaum@wanadoo.fr

CAPRI PLAN - ELEVATIONS

BREIZH LAND PARC - 56450 SURZUR

PA
19, 52-4
51-8 , 52-5
Mars 2018

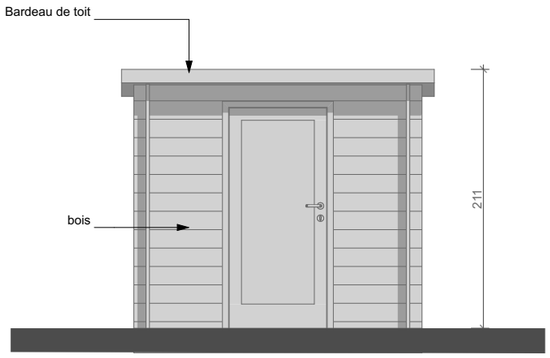

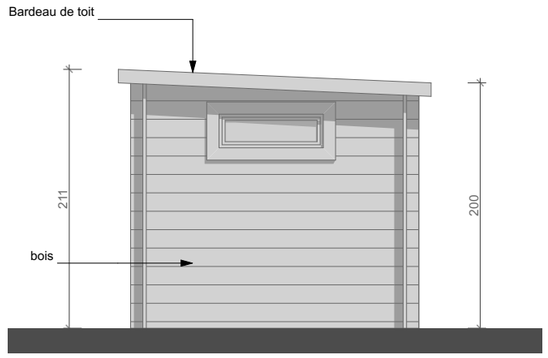

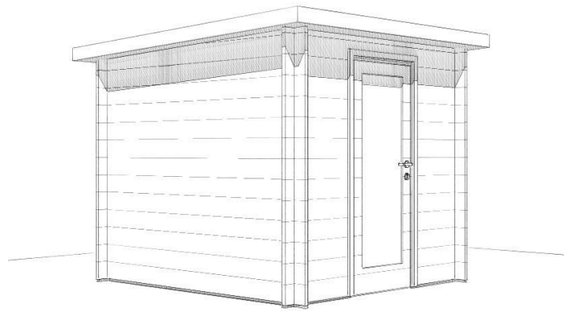

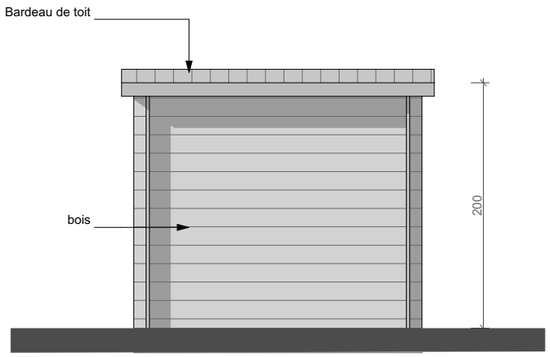

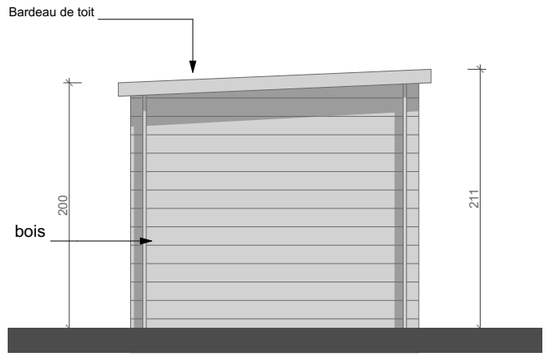

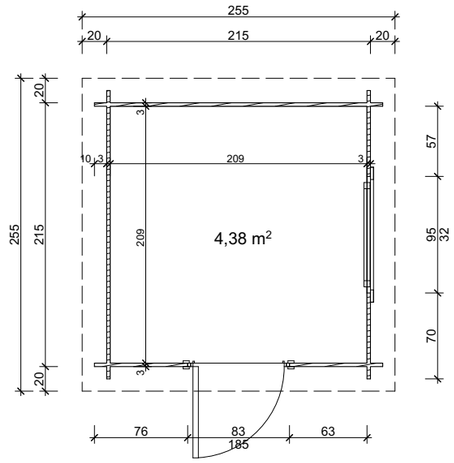

C 1:50

LIMA PLAN - ELEVATIONS

BREIZH LAND PARC - 56450 SURZUR

PA
19, 52-4
51-8 , 52-5
Mars 2018

Atelier M. CHATEAU Architecte D.E.S.A. 7,rue de Cadelac BP 231 22602 LOUDEAC Cedex Tel : 02-96-28-37-31 Fax : 02-96-28-11-39 E. Mail : chateaum@wanadoo.fr

F2 - LOCAL ANIMATEURS

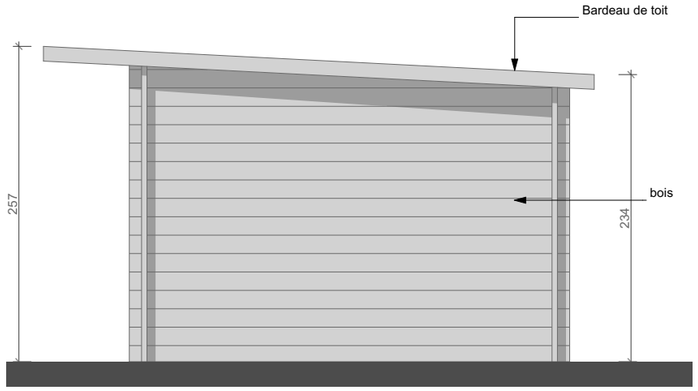

Façade Pignon 1

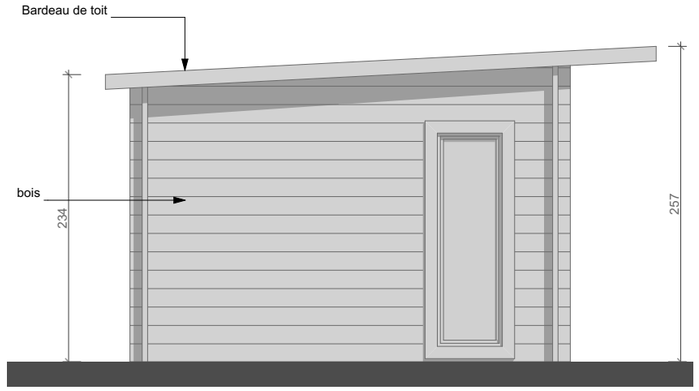

Façade Pignon 2

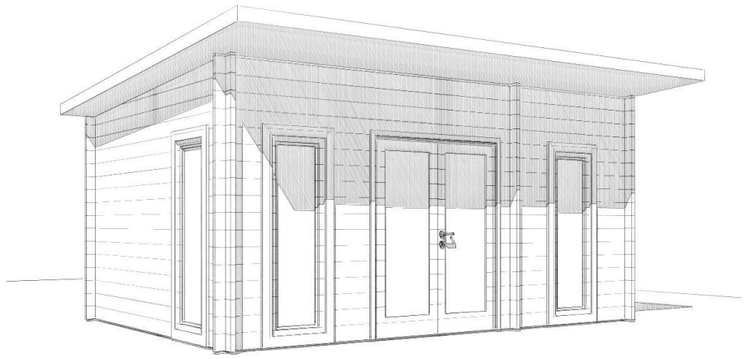

Façade Entrée

Façade Arrière

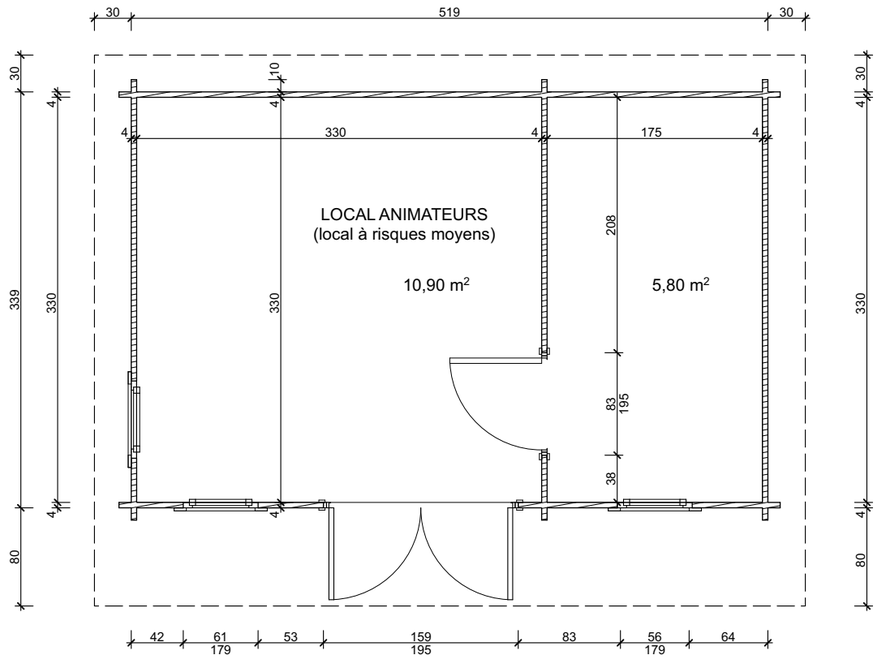

C 1:50

BARBADOS PLAN - ELEVATIONS

Atelier M. CHATEAU Architecte D.E.S.A. 7,rue de Cadelac BP 231 22602 LOUDEAC Cedex Tel : 02-96-28-37-31 Fax : 02-96-28-11-39 E. Mail : chateaum@wanadoo.fr

BREIZH LAND PARC - 56450 SURZUR

PA
19, 52-4
51-8 , 52-5
Mars 2018

ECO1 - ECOLE

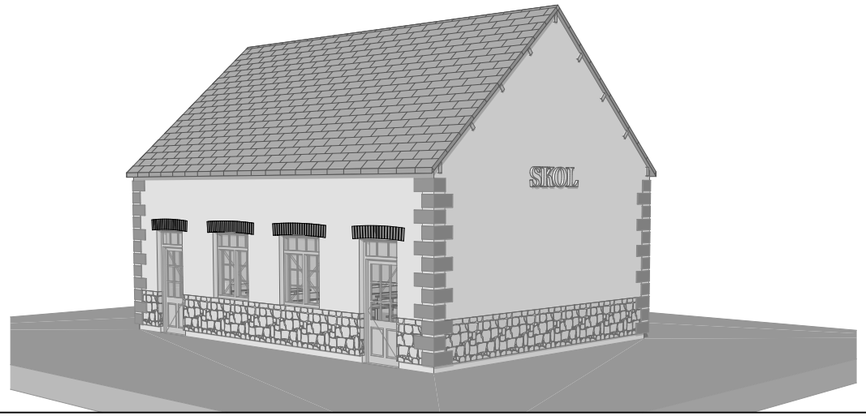

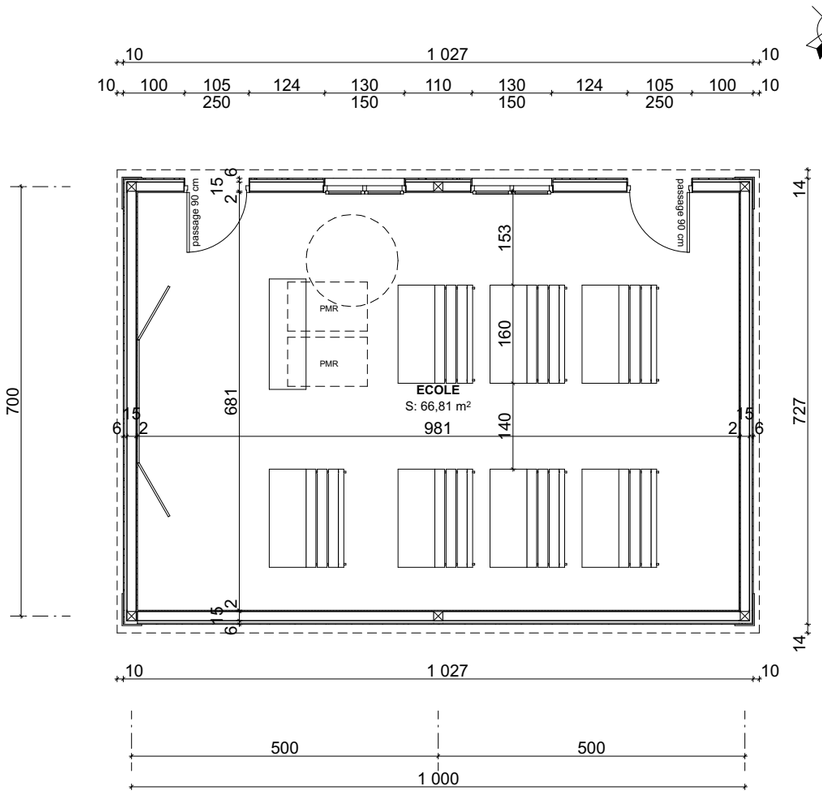

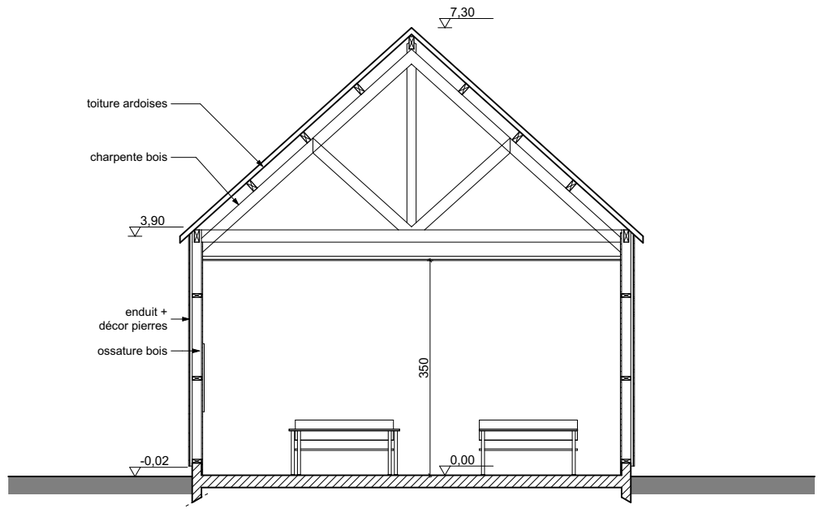

C 1:100

PLAN - COUPE - PERSPECTIVE

Atelier M. CHATEAU Architecte D.E.S.A. 7,rue de Cadelac BP 231 22602 LOUDEAC Cedex Tel : 02-96-28-37-31 Fax : 02-96-28-11-39 E. Mail : chateaum@wanadoo.fr

BREIZH LAND PARC - 56450 SURZUR

PA
51-8 , 52-5
Mars 2018

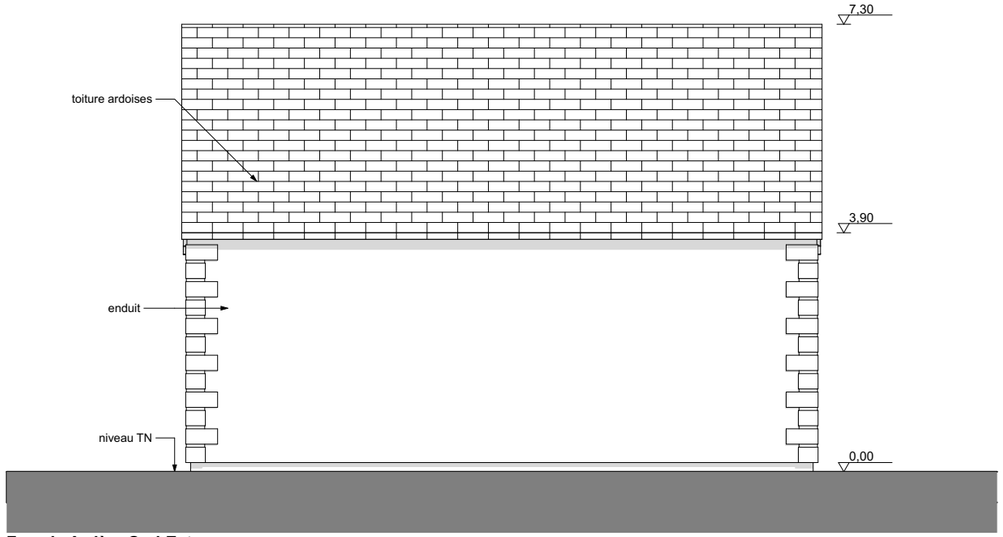

Façade Arrière Sud-Est

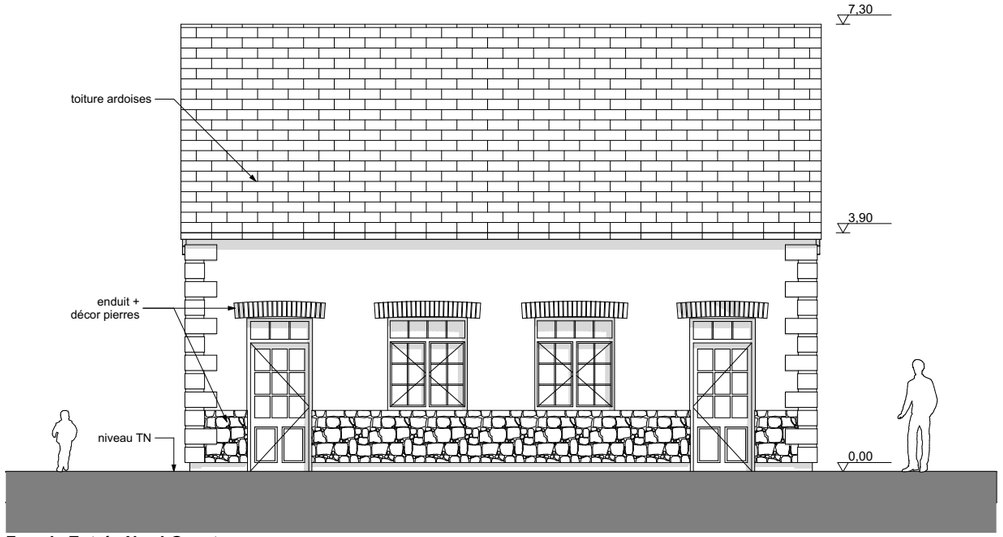

Façade Entrée Nord-Ouest

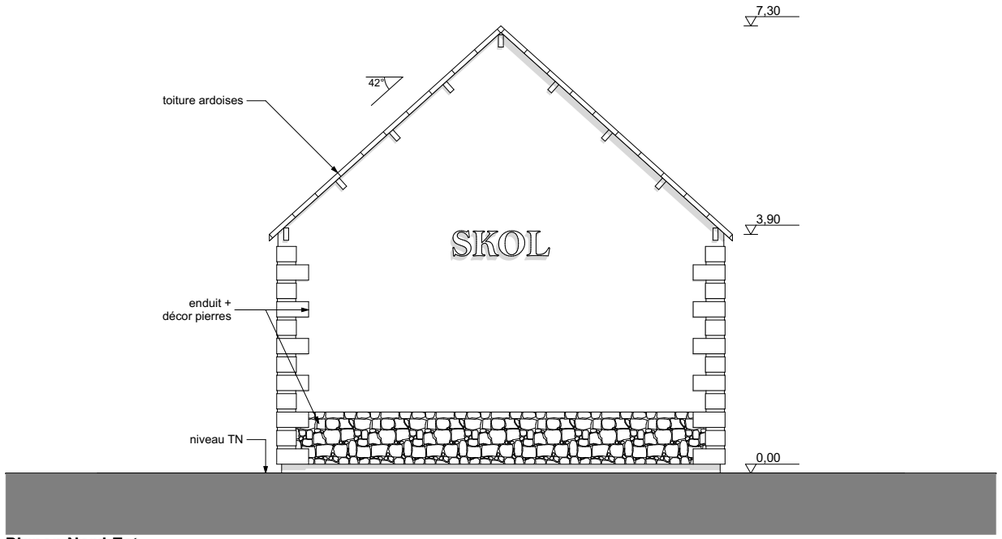

Pignon Nord-Est

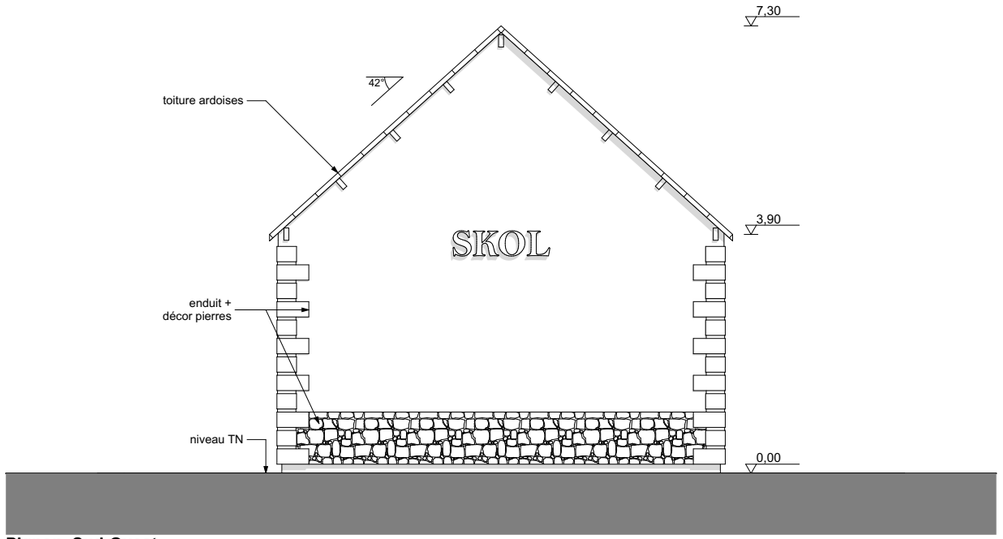

Pignon Sud-Ouest

C 1:100

ELEVATIONS

Atelier M. CHATEAU Architecte D.E.S.A. 7,rue de Cadelac BP 231 22602 LOUDEAC Cedex Tel : 02-96-28-37-31 Fax : 02-96-28-11-39 E. Mail : chateaum@wanadoo.fr

BREIZH LAND PARC - 56450 SURZUR

PA
19, 52-4
Mars 2018

ECO2/4 - ECOMUSEES

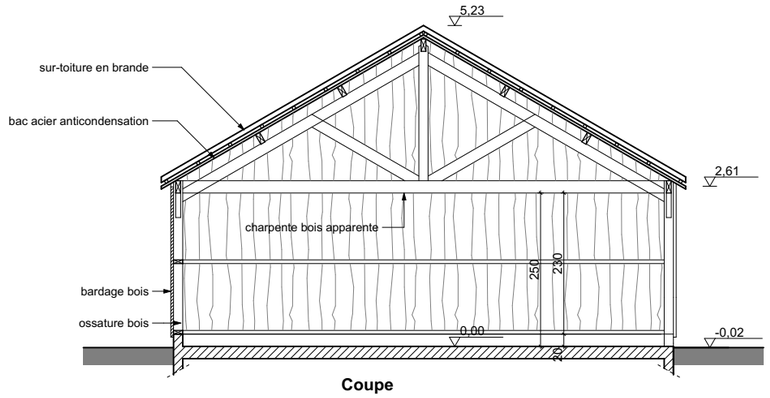

Coupe

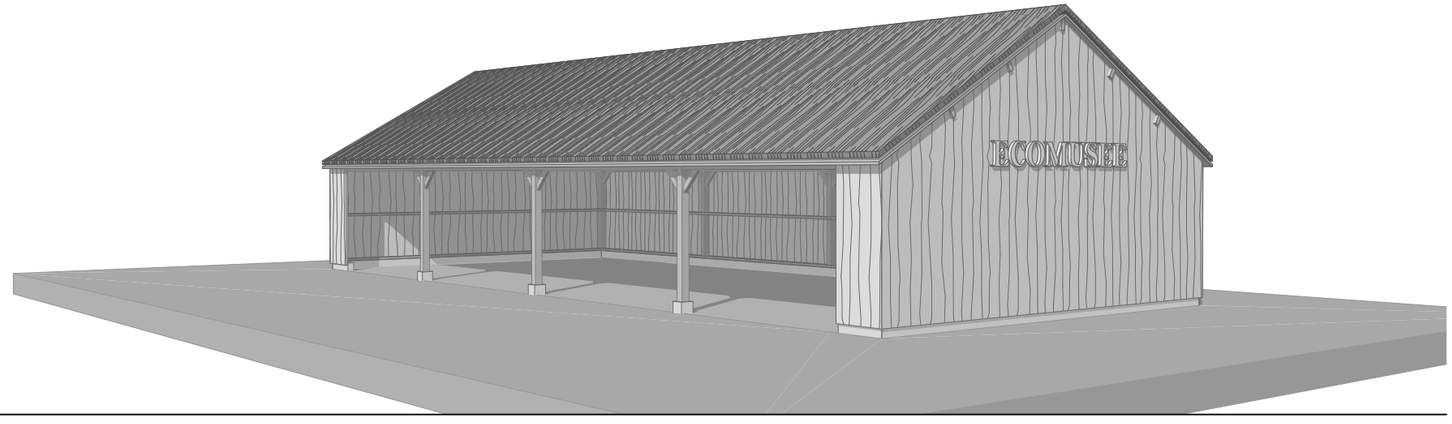

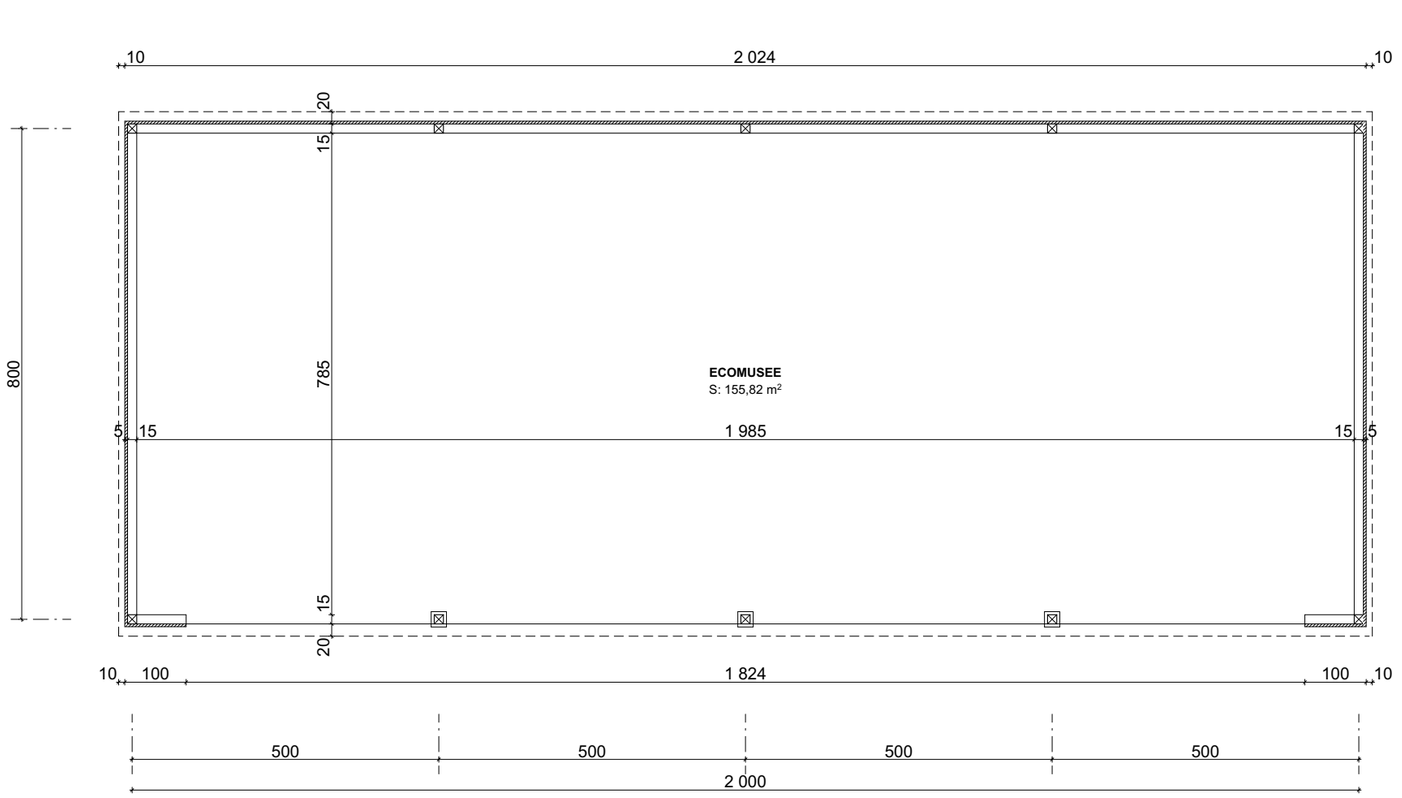

Plan

C 1:100

PLAN - COUPE - PERSPECTIVE

Atelier M. CHATEAU Architecte D.E.S.A. 7,rue de Cadelac BP 231 22602 LOUDEAC Cedex Tel : 02-96-28-37-31 Fax : 02-96-28-11-39 E. Mail : chateaum@wanadoo.fr

BREIZH LAND PARC - 56450 SURZUR

PA
51-8 , 52-5
Mars 2018

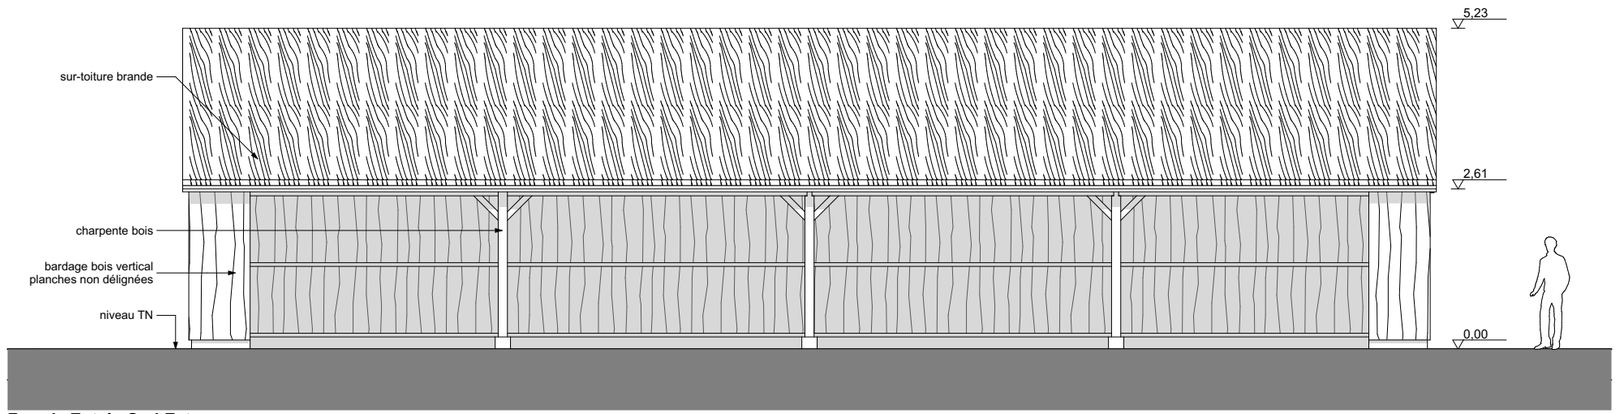

Façade Entrée Sud-Est

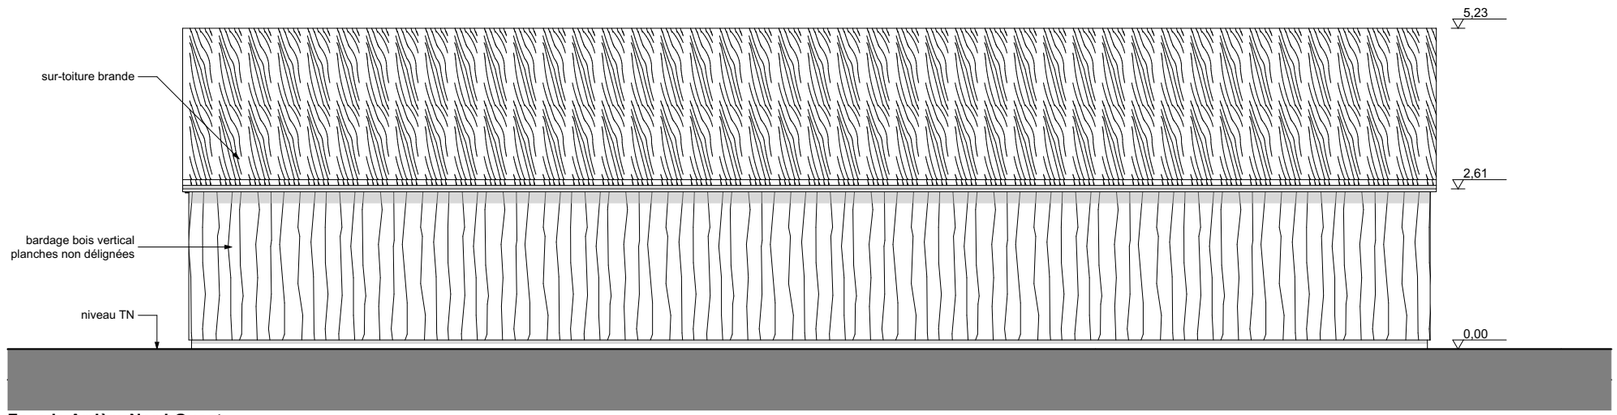

Façade Arrière Nord-Ouest

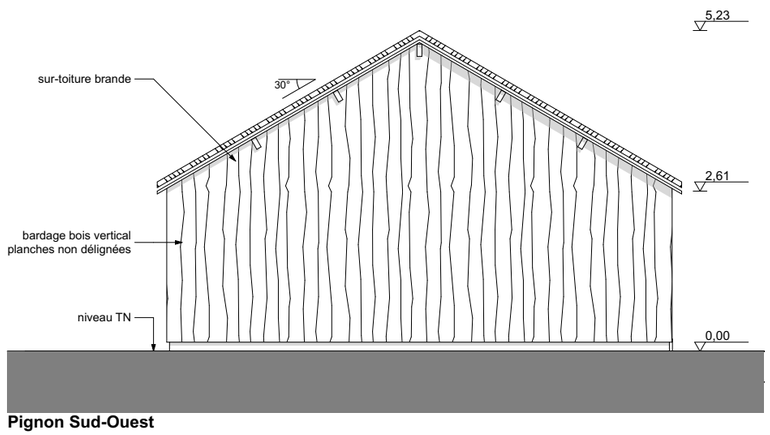

Pignon Sud-Ouest

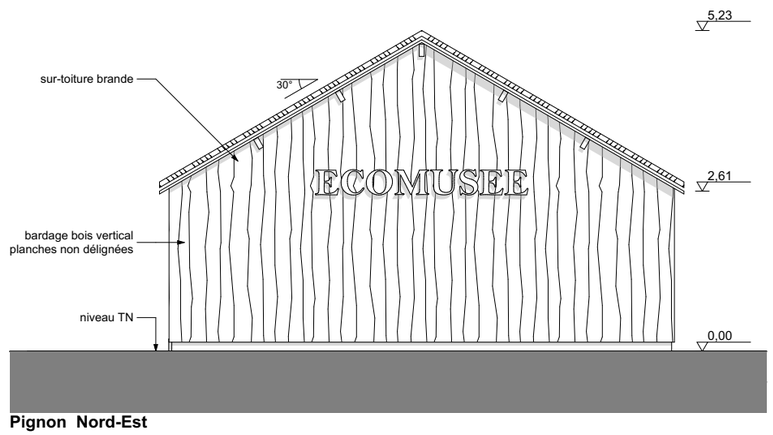

Pignon Nord-Est

C 1:100

ELEVATIONS

Atelier M. CHATEAU Architecte D.E.S.A. 7,rue de Cadelac BP 231 22602 LOUDEAC Cedex Tel : 02-96-28-37-31 Fax : 02-96-28-11-39 E. Mail : chateaum@wanadoo.fr

BREIZH LAND PARC - 56450 SURZUR

PA
19, 52-4
Mars 2018

ECO 3 - ESPACE FABRICATIONS ARTISANALES BRETONNES

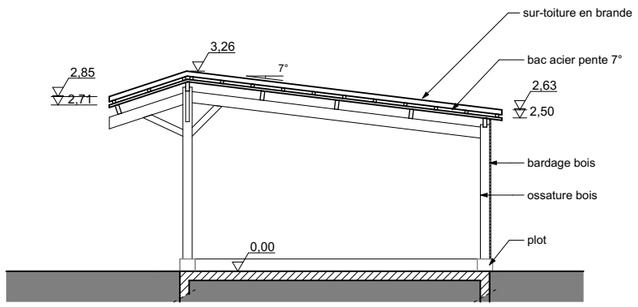

Coupe A

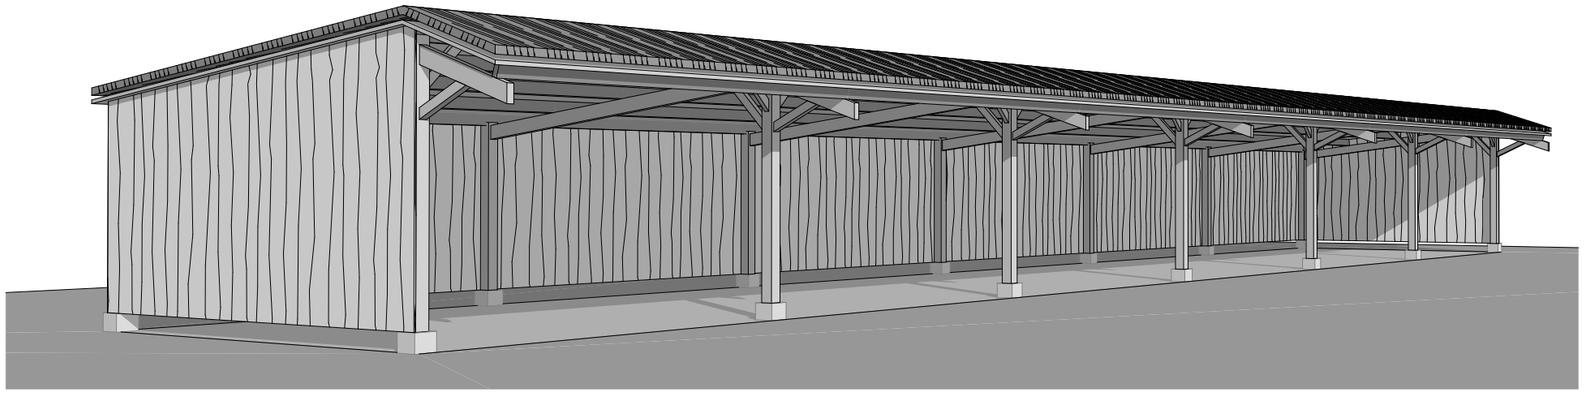

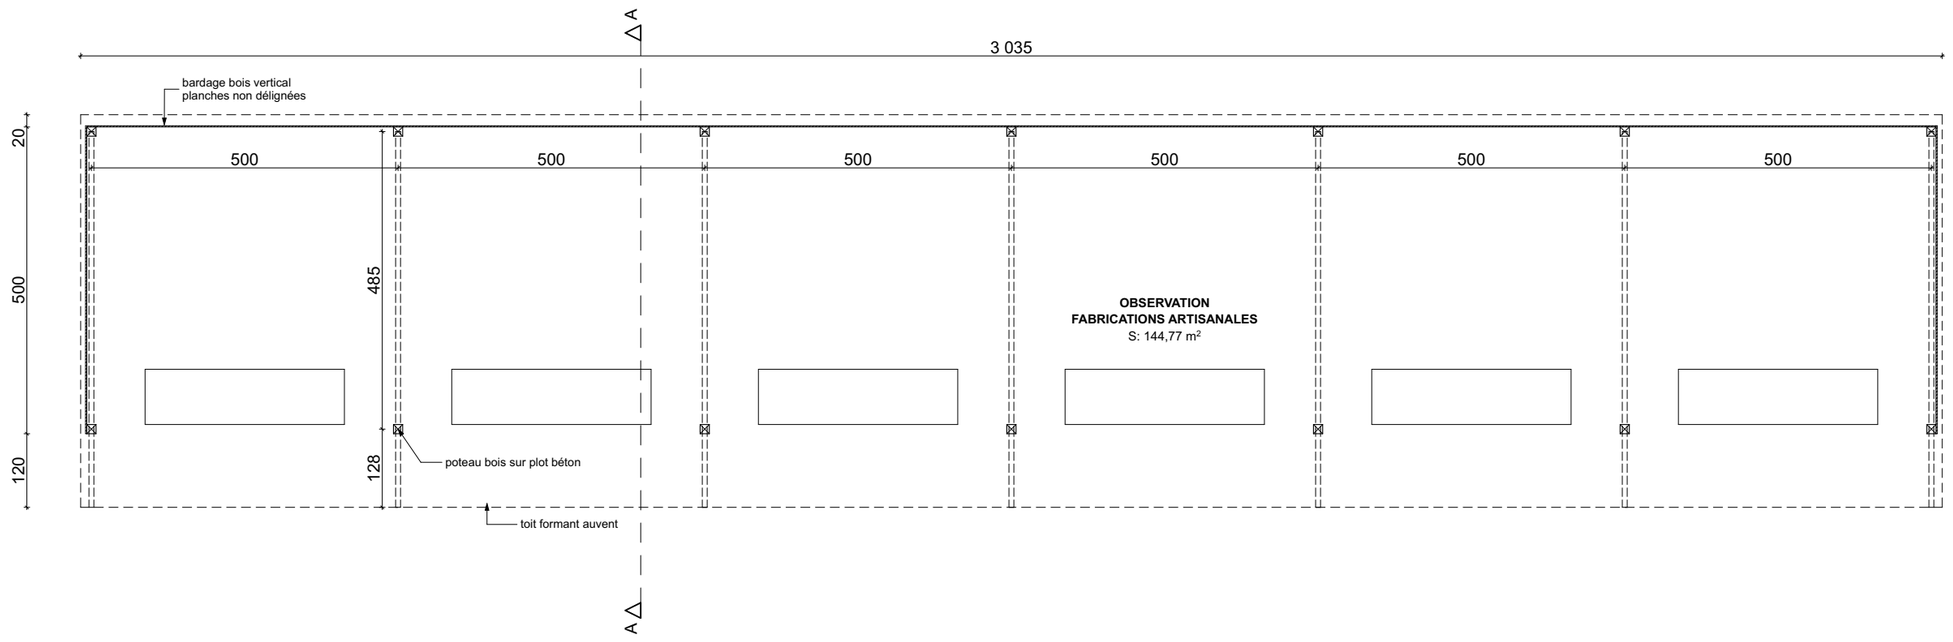

C 1:100

PLAN - COUPE - PERSPECTIVE

Atelier M. CHATEAU Architecte D.E.S.A. 7,rue de Cadelac BP 231 22602 LOUDEAC Cedex Tel : 02-96-28-37-31 Fax : 02-96-28-11-39 E. Mail : chateaum@wanadoo.fr

BREIZH LAND PARC - 56450 SURZUR

PA
51-8 , 52-5
Mars 2018

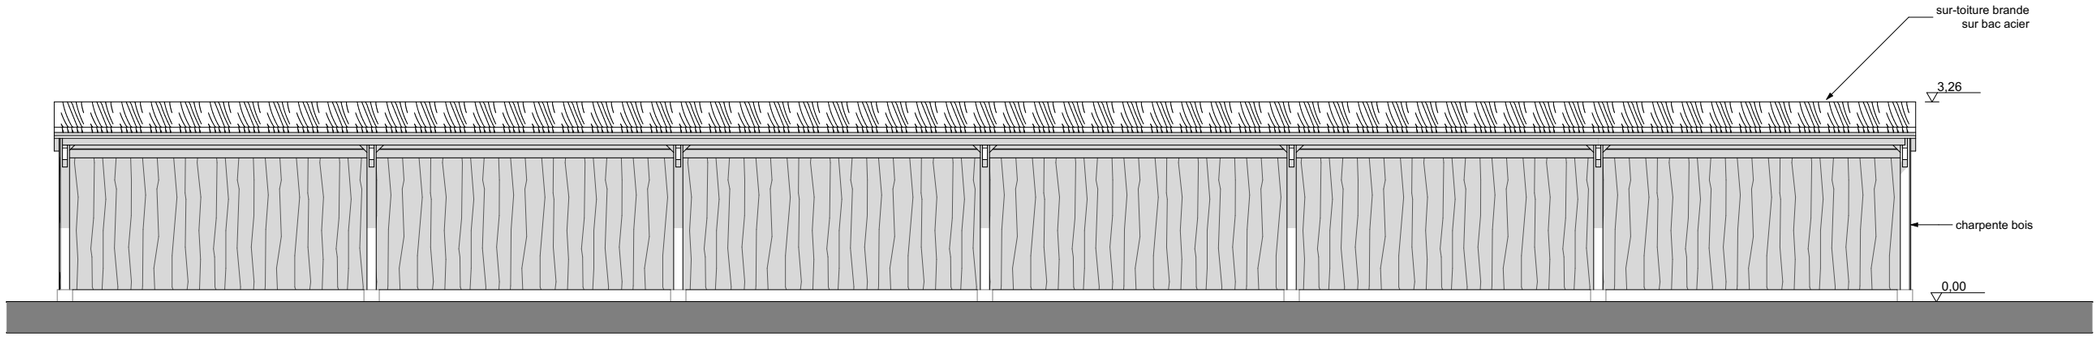

Façade Entrée Sud-Est

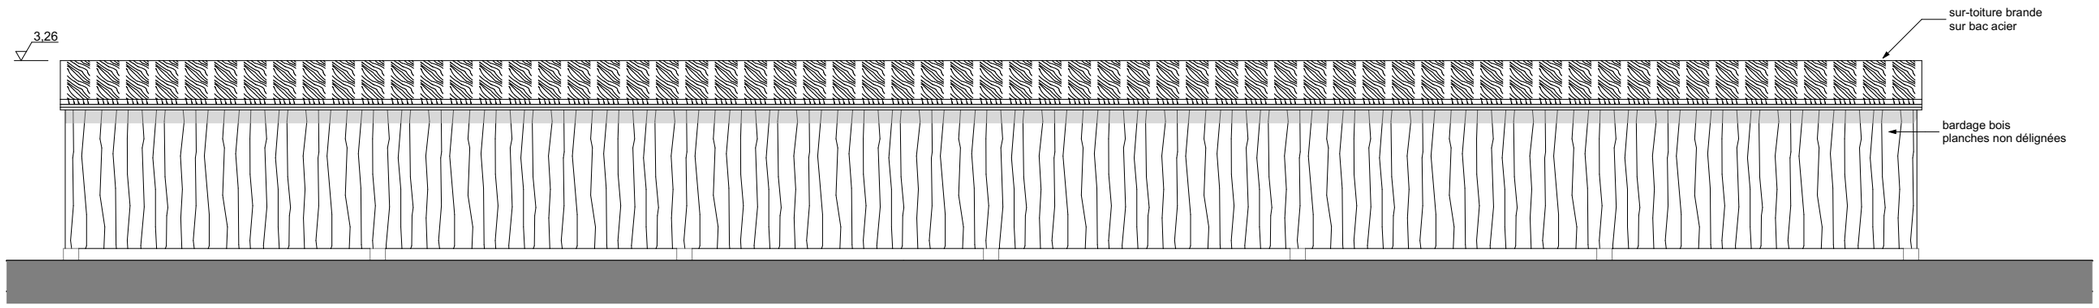

Façade Nord-Ouest

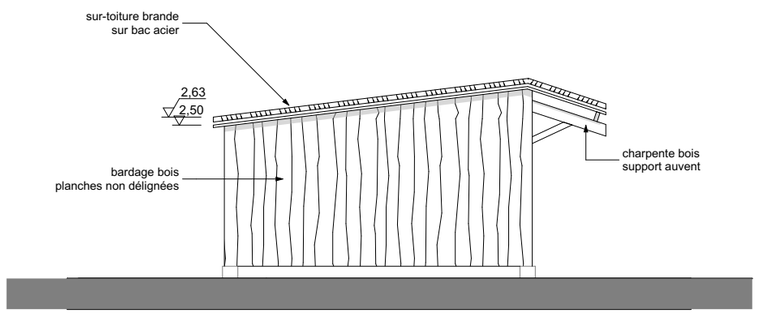

Pignon Sud-Ouest

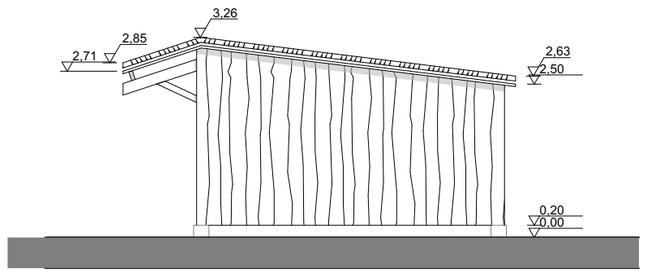

Pignon Nord-Est

C 1:100

ELEVATIONS

BREIZH LAND PARC - 56450 SURZUR

PA
19, 52-4
Mars 2018

Atelier M. CHATEAU Architecte D.E.S.A. 7,rue de Cadelac BP 231 22602 LOUDEAC Cedex Tel : 02-96-28-37-31 Fax : 02-96-28-11-39 E. Mail : chateaum@wanadoo.fr

ECO5 - ETABLE / ECURIE

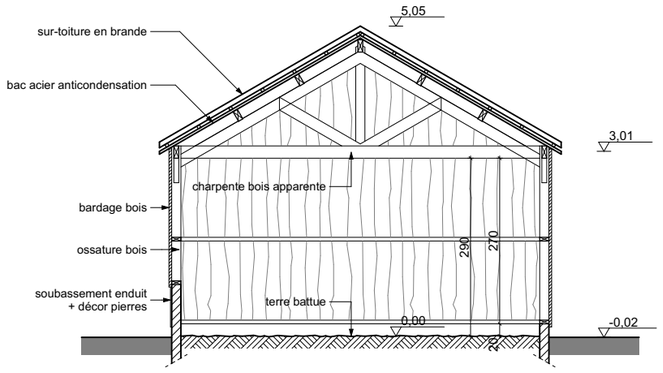

Coupe

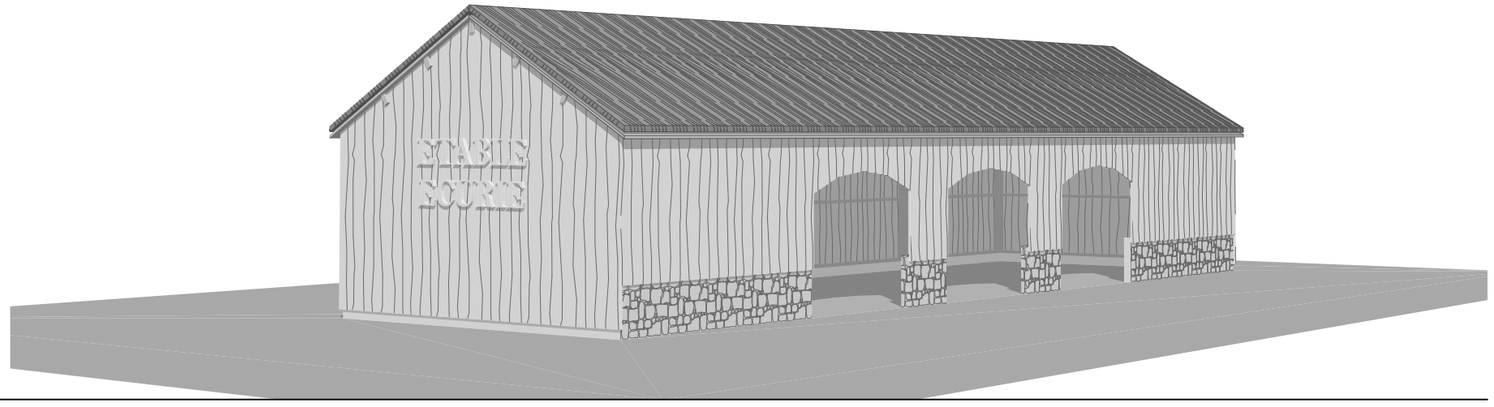

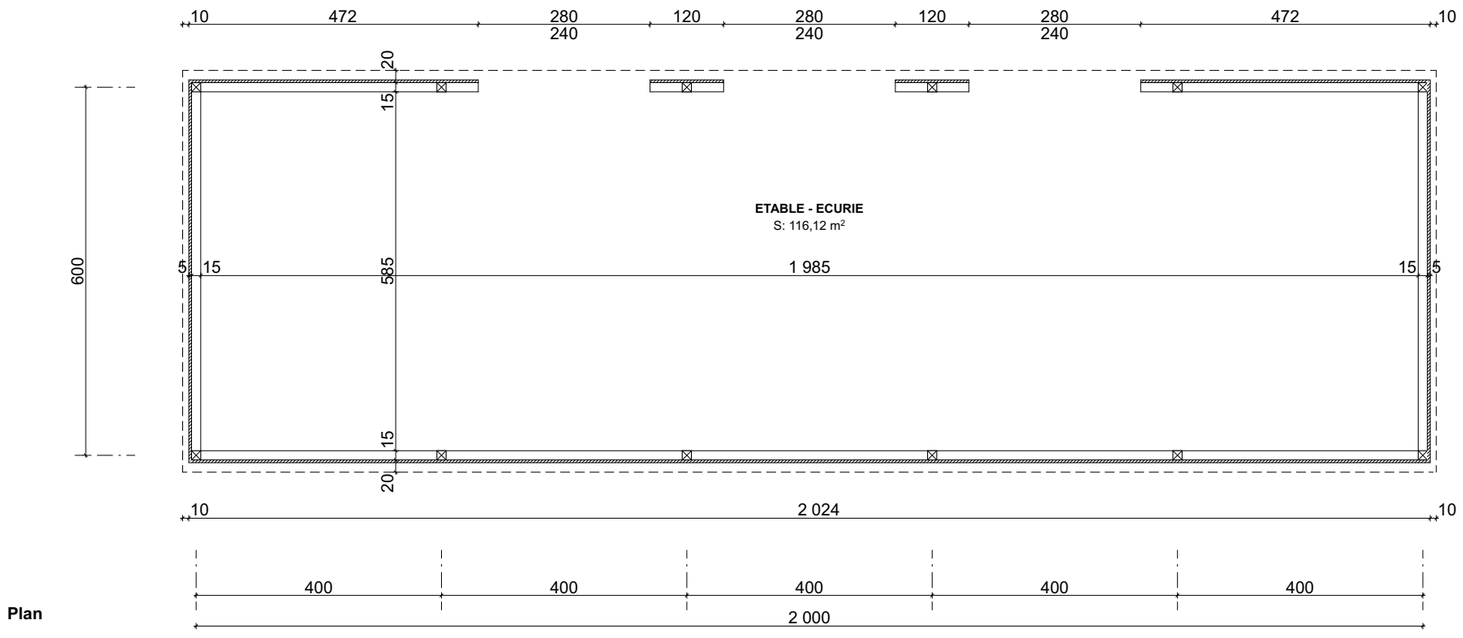

Plan

C 1:100

PLAN - COUPE - PERSPECTIVE

Atelier M. CHATEAU Architecte D.E.S.A. 7,rue de Cadelac BP 231 22602 LOUDEAC Cedex Tel : 02-96-28-37-31 Fax : 02-96-28-11-39 E. Mail : chateaum@wanadoo.fr

BREIZH LAND PARC - 56450 SURZUR

PA
51-8 , 52-5
Mars 2018

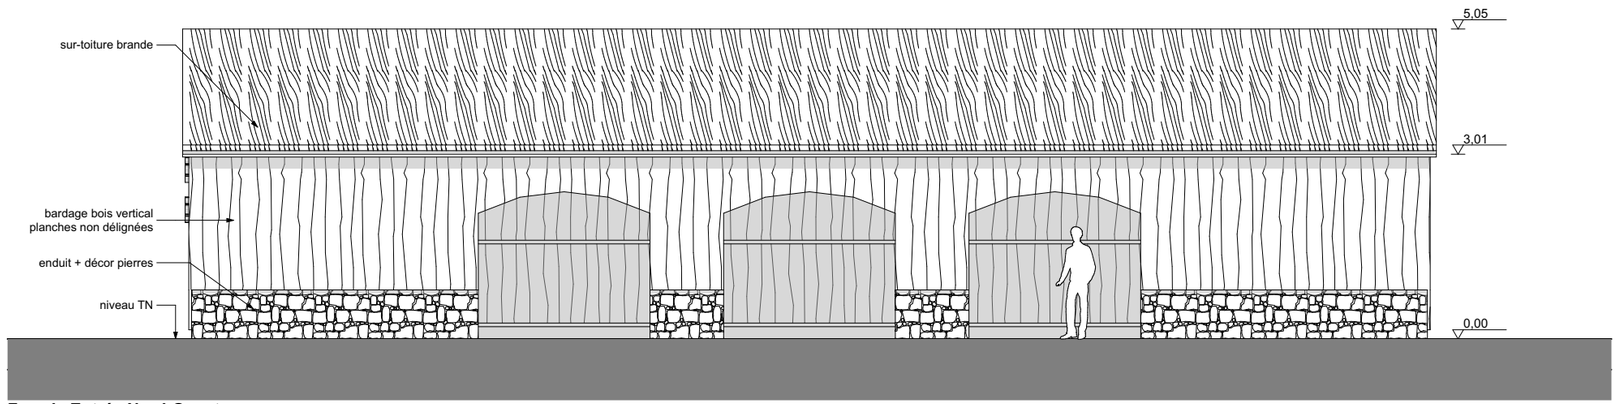

Façade Entrée Nord-Ouest

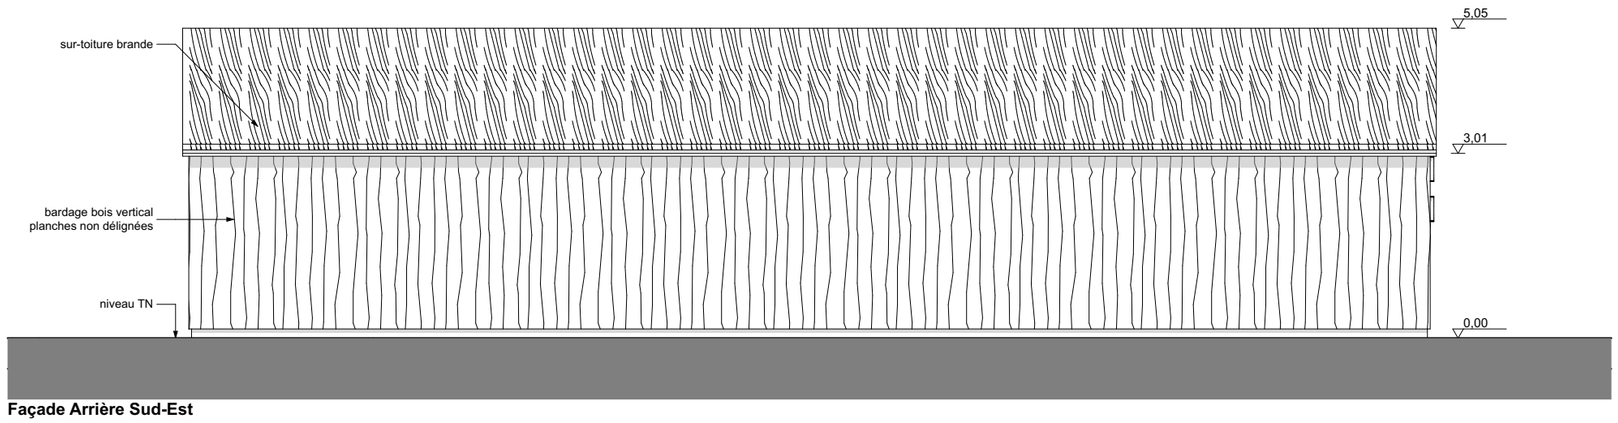

Façade Arrière Sud-Est

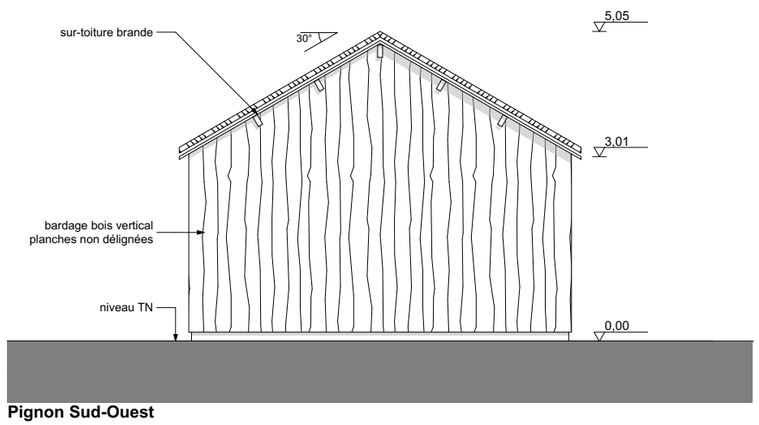

Pignon Sud-Ouest

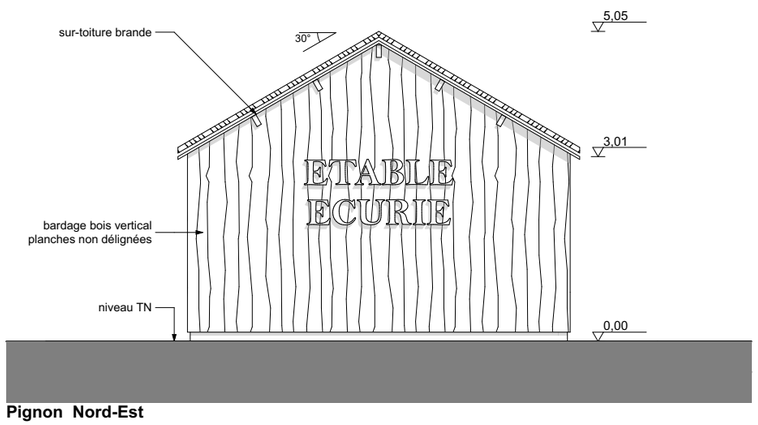

Pignon Nord-Est

C 1:100

Atelier M. CHATEAU Architecte D.E.S.A. 7,rue de Cadelac BP 231 22602 LOUDEAC Cedex Tel : 02-96-28-37-31 Fax : 02-96-28-11-39 E. Mail : chateaum@wanadoo.fr

ELEVATIONS

BREIZH LAND PARC - 56450 SURZUR

PA
19, 52-4
Mars 2018

ECO6 - LA GRANGE BRETONNE

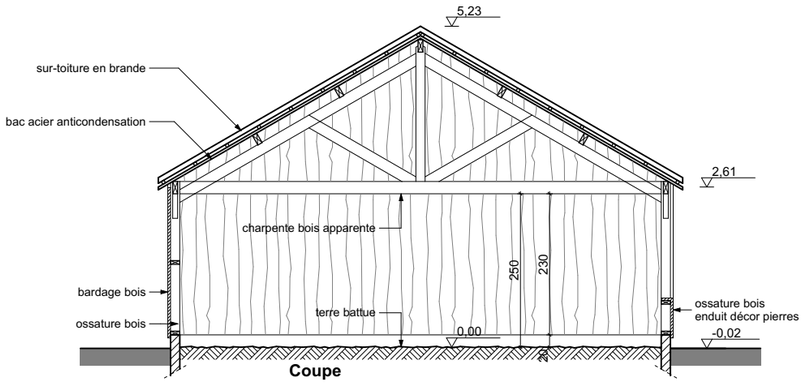

Coupe

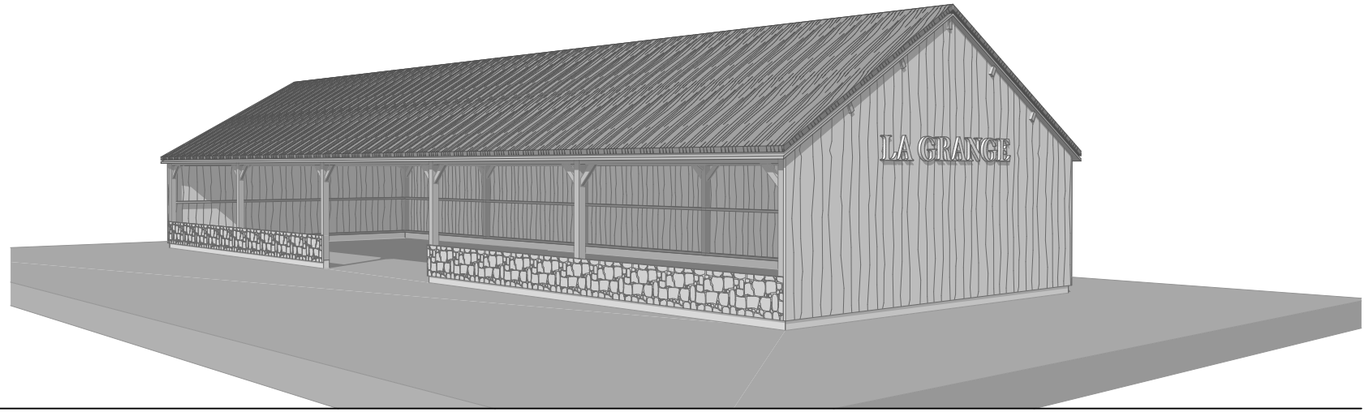

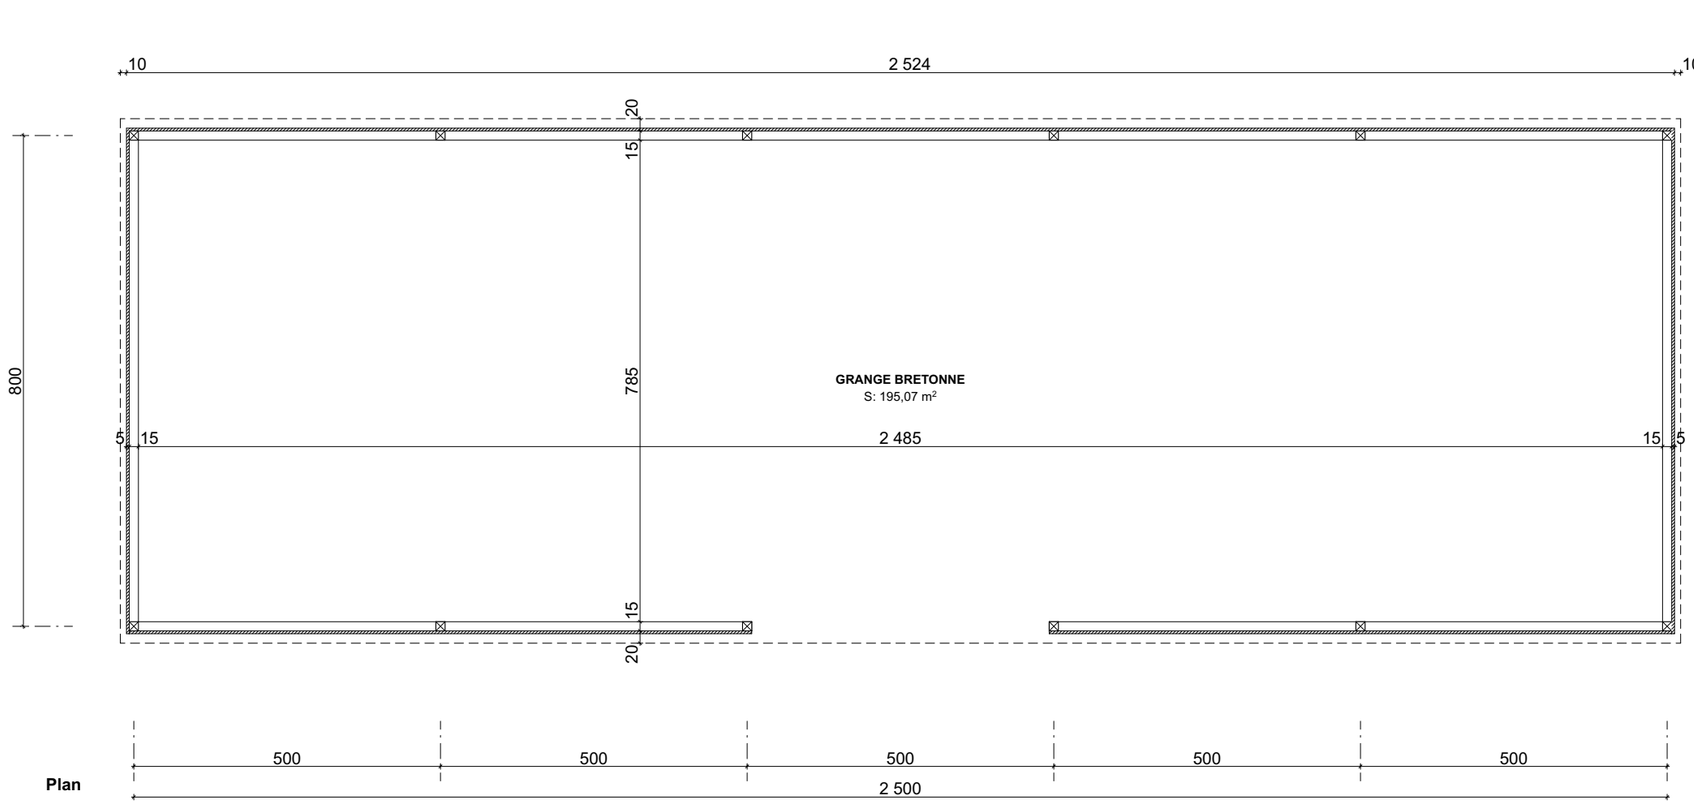

Plan

C 1:100

Atelier M. CHATEAU Architecte D.E.S.A. 7,rue de Cadelac BP 231 22602 LOUDEAC Cedex Tel : 02-96-28-37-31 Fax : 02-96-28-11-39 E. Mail : chateaum@wanadoo.fr

PLAN - COUPE - PERSPECTIVE

BREIZH LAND PARC - 56450 SURZUR

PA
51-8 , 52-5
Mars 2018

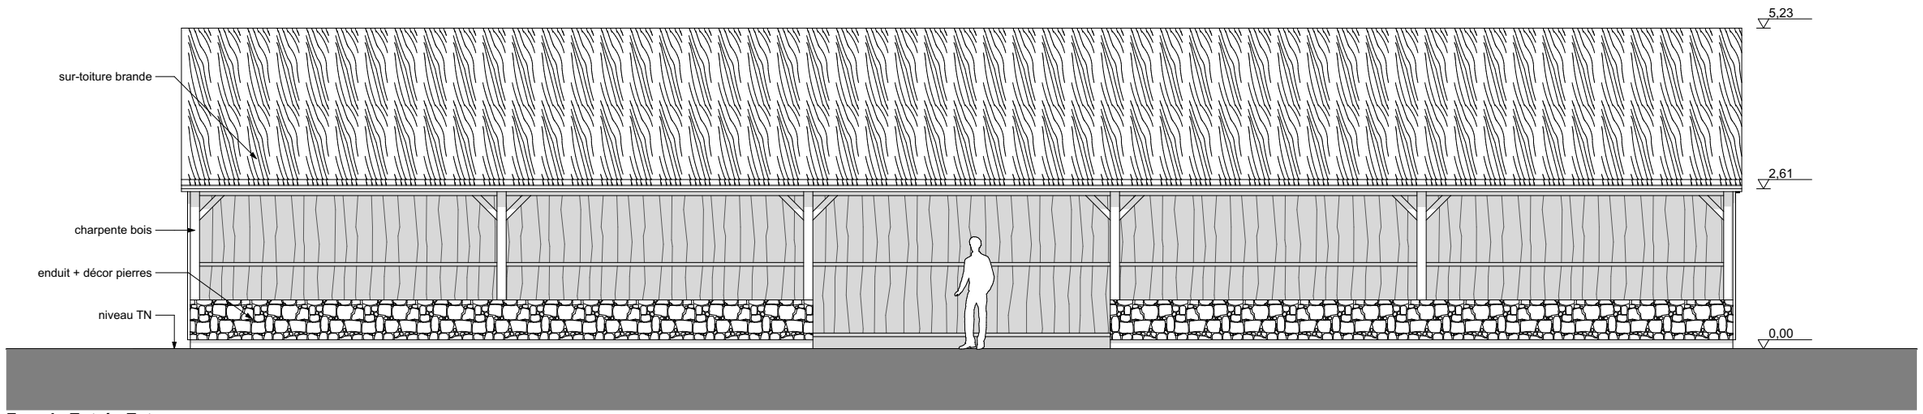

Façade Entrée Est

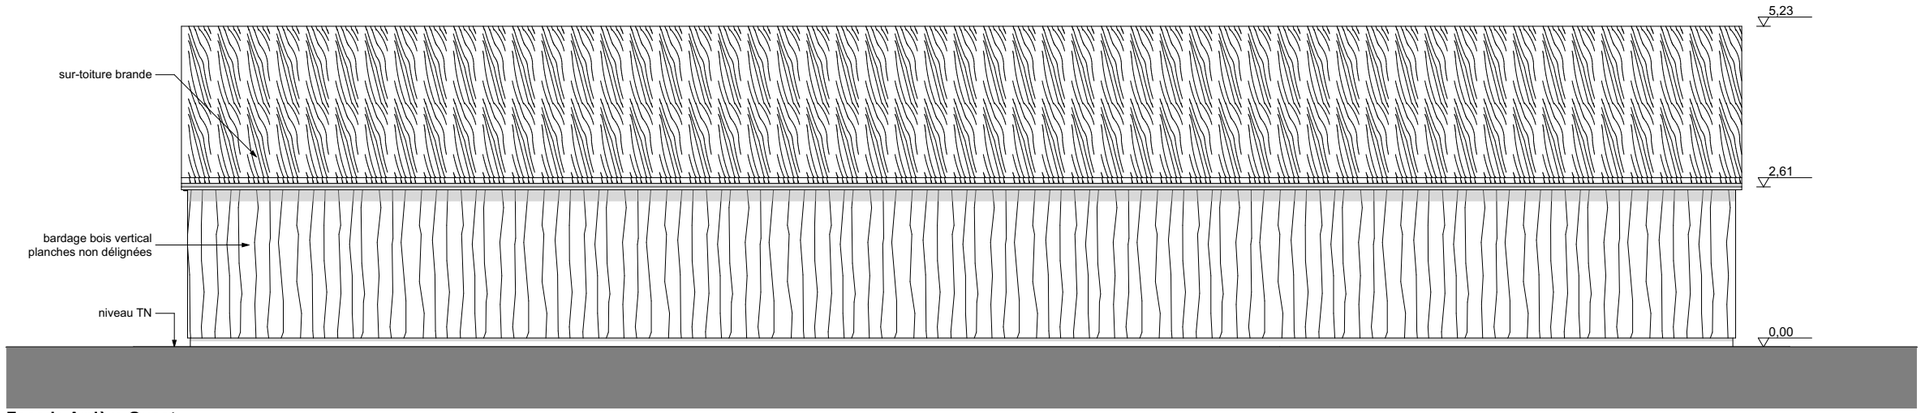

Façade Arrière Ouest

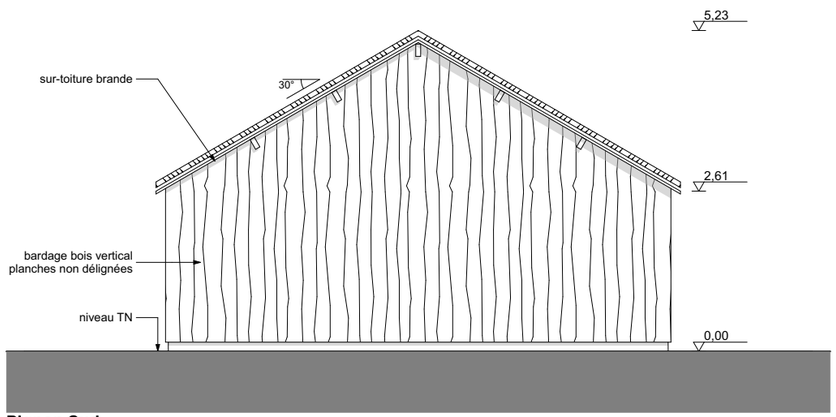

Pignon Sud

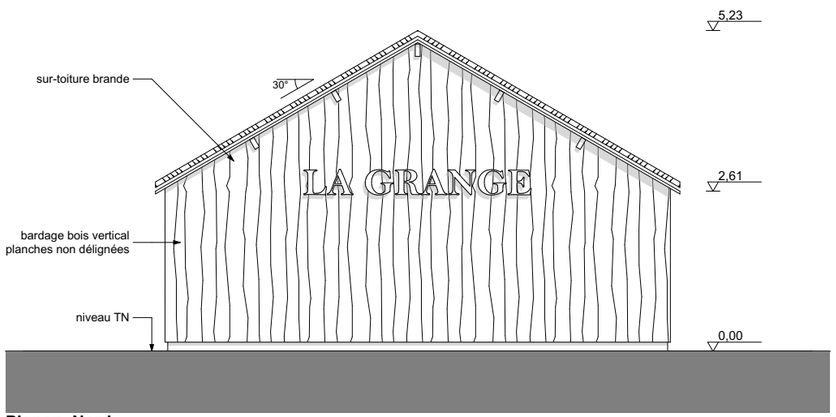

Pignon Nord

C 1:100

ELEVATIONS

Atelier M. CHATEAU Architecte D.E.S.A. 7,rue de Cadelac BP 231 22602 LOUDEAC Cedex Tel : 02-96-28-37-31 Fax : 02-96-28-11-39 E. Mail : chateaum@wanadoo.fr

BREIZH LAND PARC - 56450 SURZUR

PA
19, 52-4
Mars 2018

ECO 7 - COURSIVE D'OBSERVATION ET DE DECOUVERTE

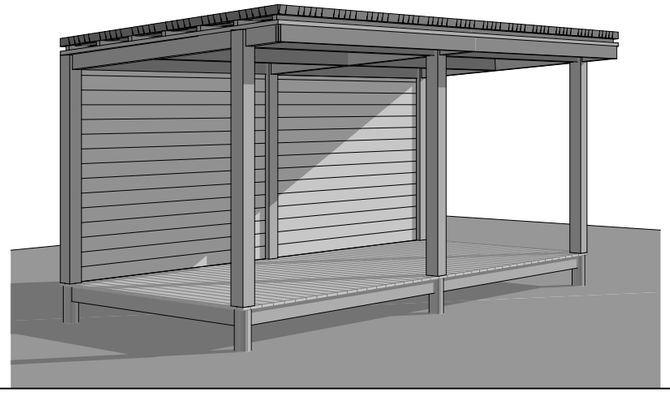

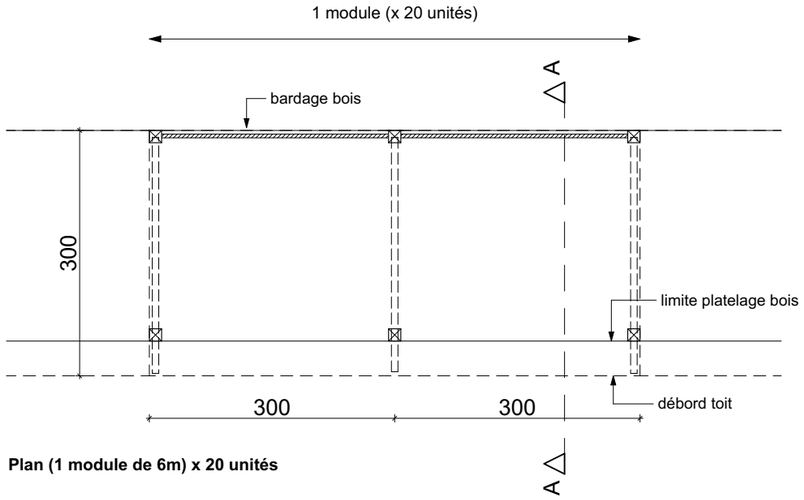

Plan (1 module de 6m) x 20 unités

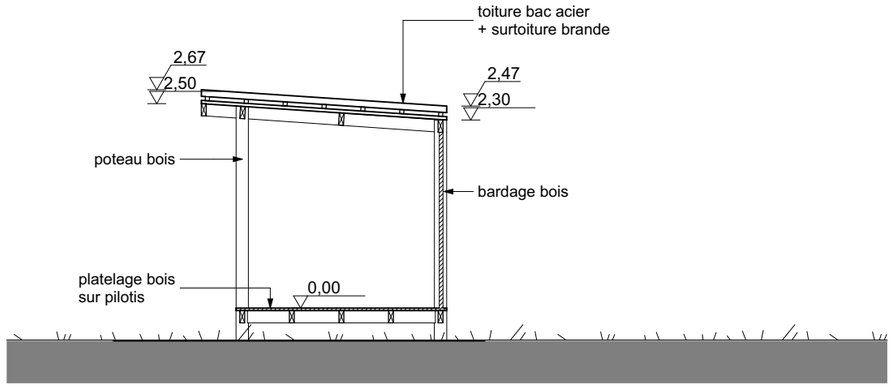

Profil

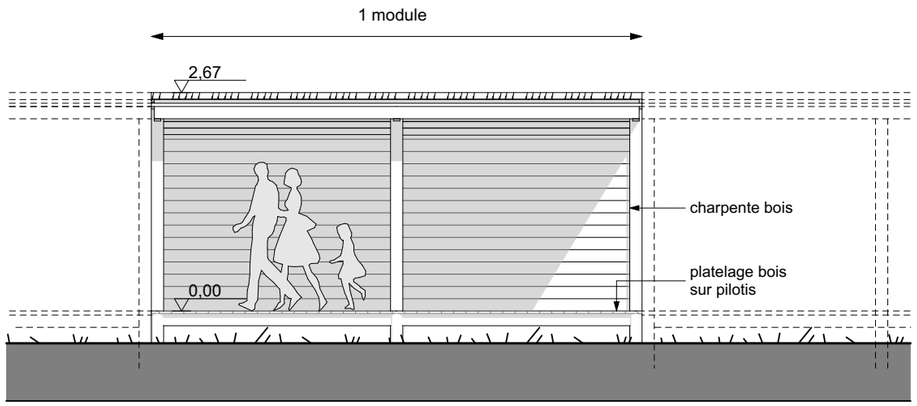

Elévation avant - Nord

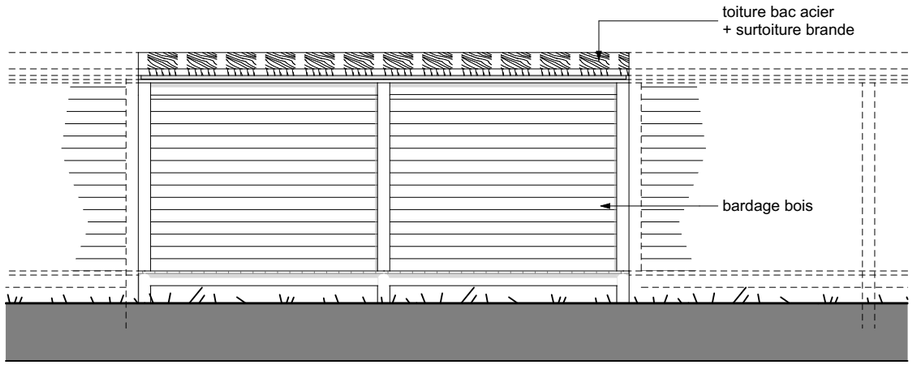

Elévation arrière - Sud

C 1:75

PLAN - ELEVATIONS - PERSPECTIVE

Atelier M. CHATEAU Architecte D.E.S.A. 7,rue de Cadelac BP 231 22602 LOUDEAC Cedex Tel : 02-96-28-37-31 Fax : 02-96-28-11-39 E. Mail : chateaum@wanadoo.fr

BREIZH LAND PARC - 56450 SURZUR

PA
19, 52-4
51-8 , 52-5
Mars 2018

ECO8 - BÂTIMENT TECHNIQUE

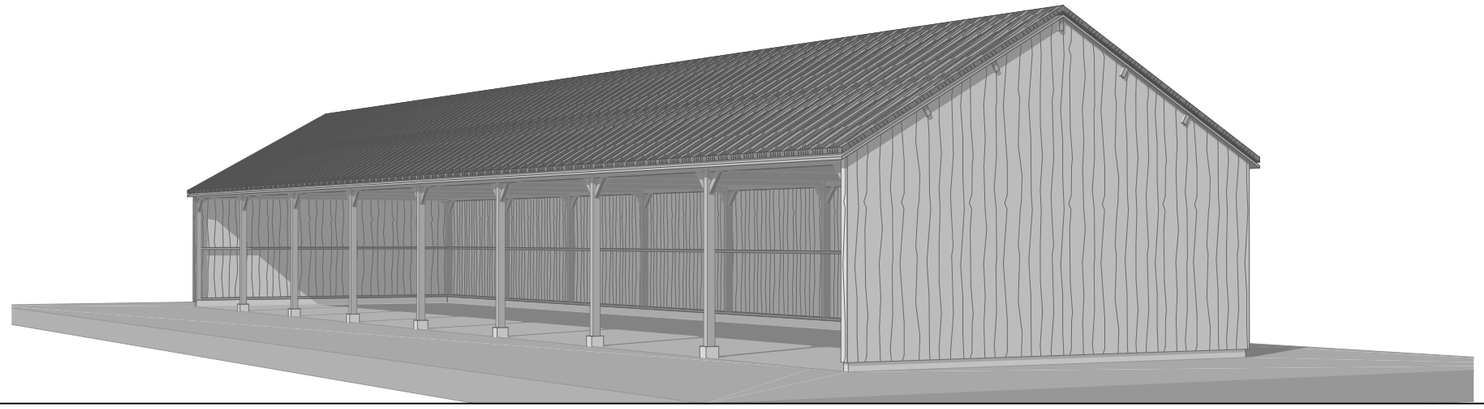

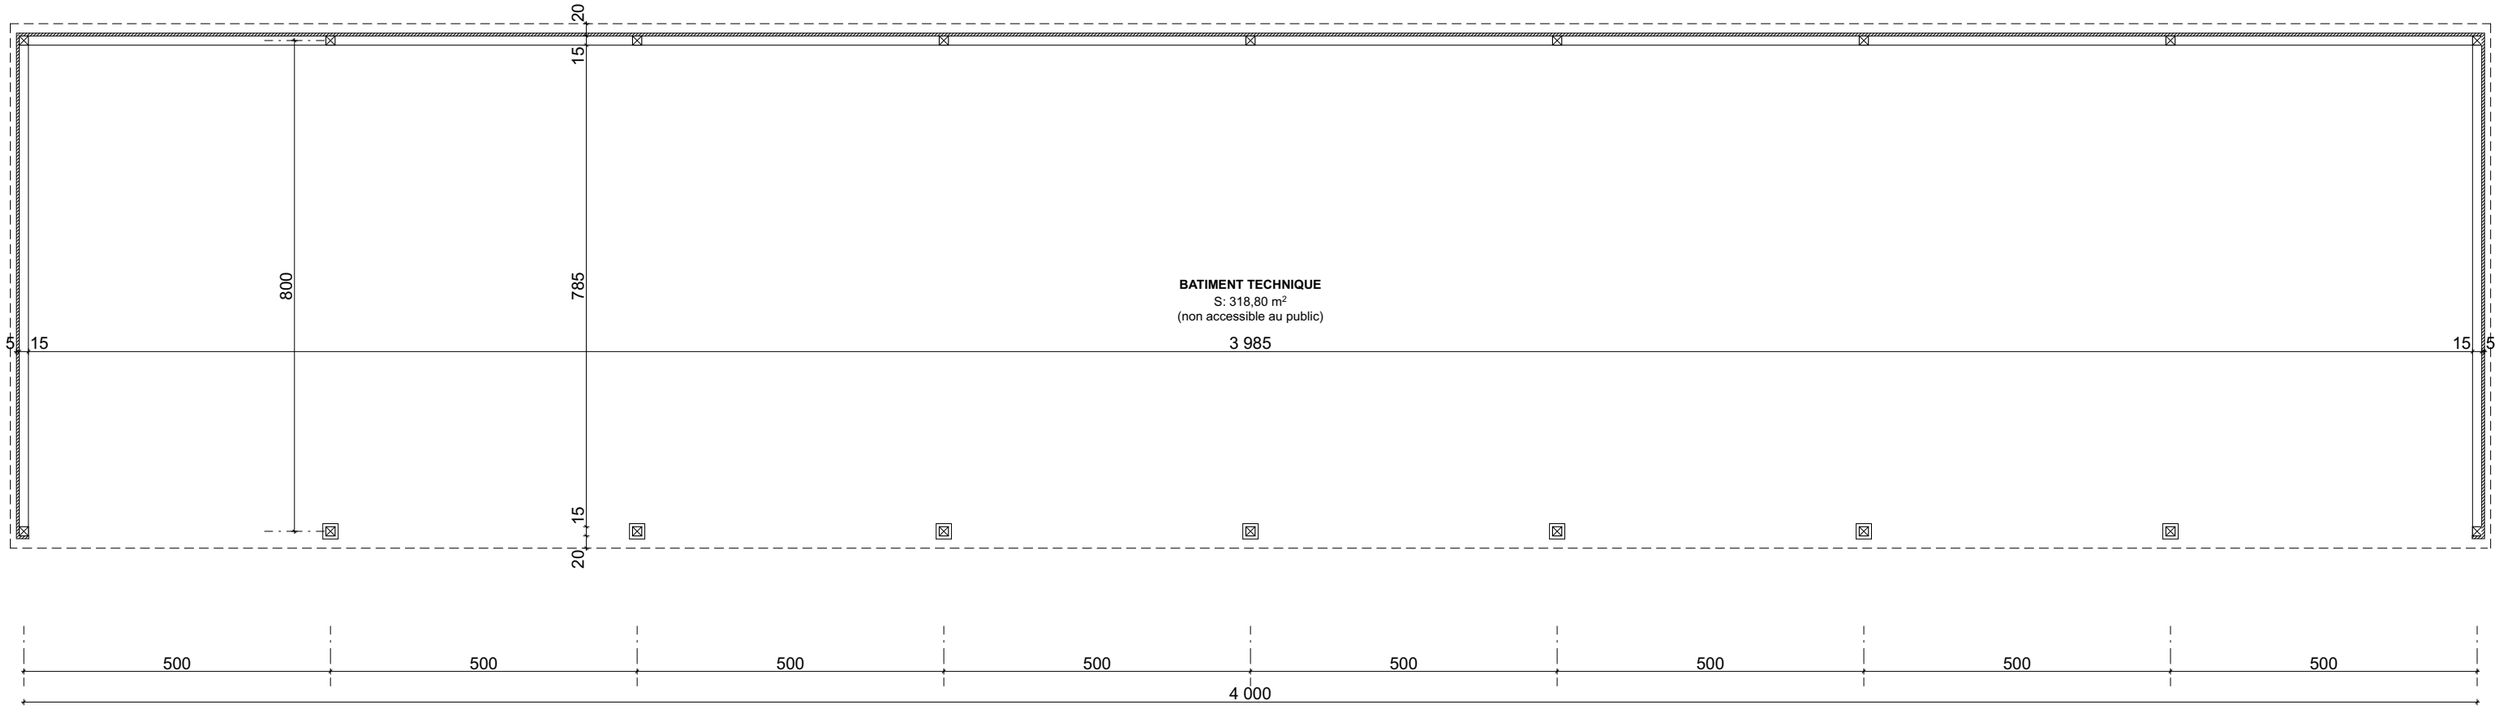

C 1:100

Atelier M. CHATEAU Architecte D.E.S.A. 7,rue de Cadelac BP 231 22602 LOUDEAC Cedex Tel : 02-96-28-37-31 Fax : 02-96-28-11-39 E. Mail : chateaum@wanadoo.fr

PLAN - PERSPECTIVE

BREIZH LAND PARC - 56450 SURZUR

PA
51-8 , 52-5
Mars 2018

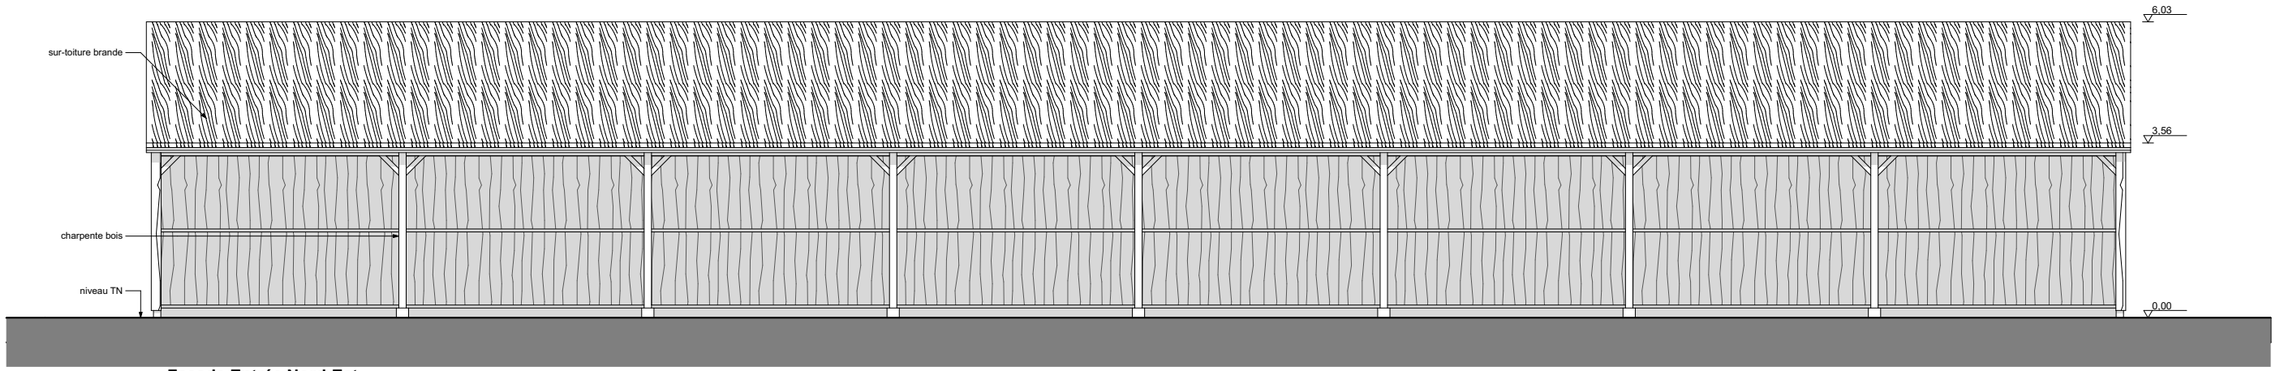

Façade Entrée Nord-Est

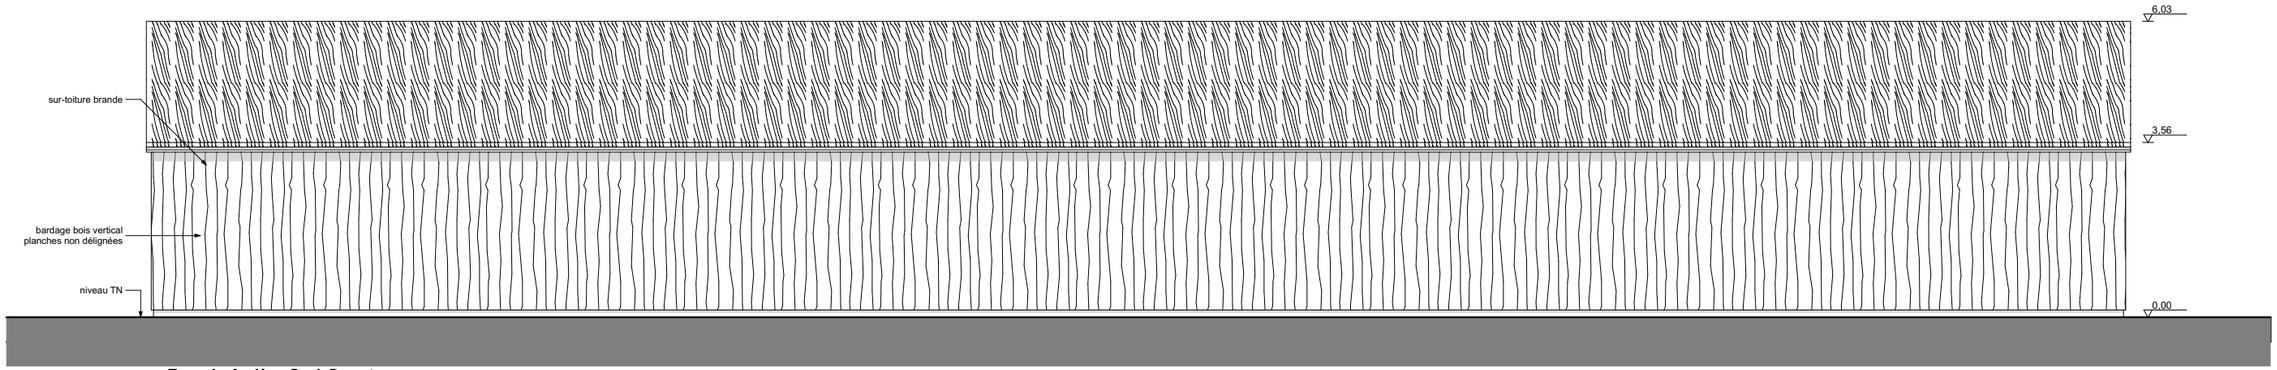

Façade Arrière Sud-Ouest

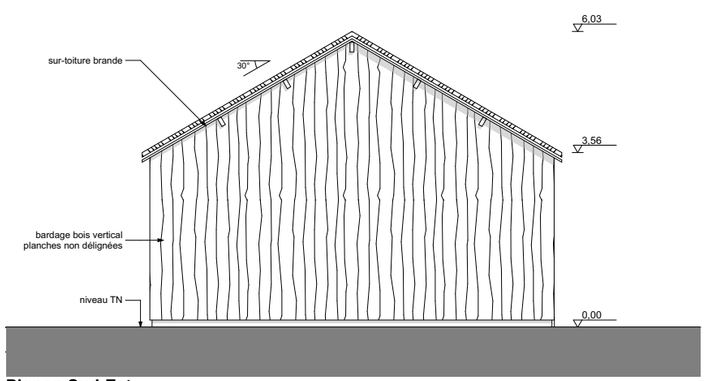

Pignon Sud-Est

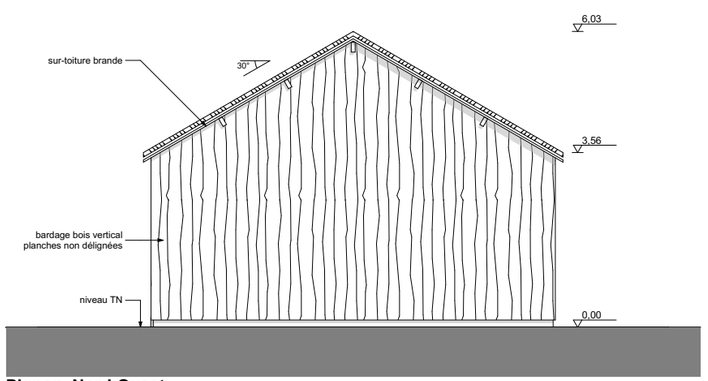

Pignon Nord-Ouest

C 1:125

ELEVATIONS

Atelier M. CHATEAU Architecte D.E.S.A. 7,rue de Cadelac BP 231 22602 LOUDEAC Cedex Tel : 02-96-28-37-31 Fax : 02-96-28-11-39 E. Mail : chateaum@wanadoo.fr

BREIZH LAND PARC - 56450 SURZUR

PA
19, 52-4
Mars 2018

ECO10 - OBSERVATOIRE

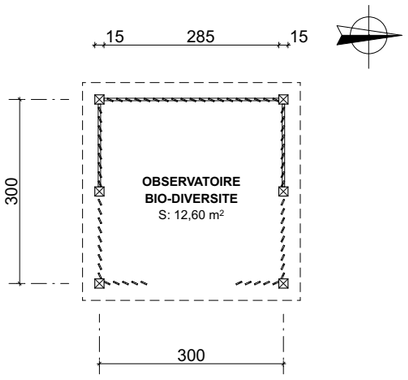

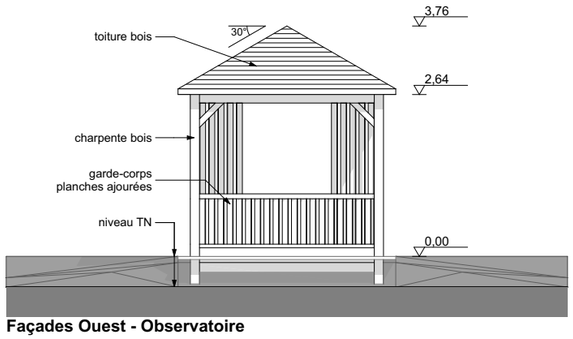

Façades Ouest - Observatoire

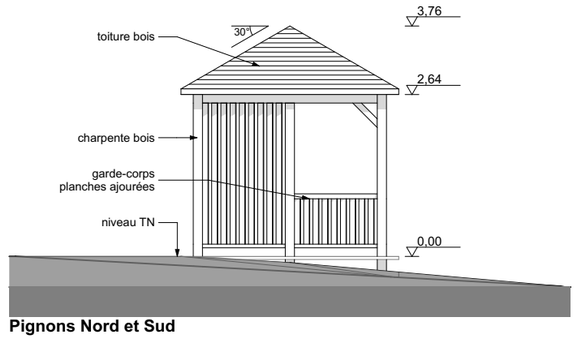

Pignons Nord et Sud

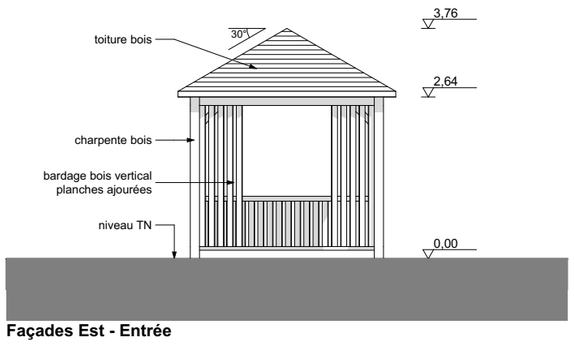

Façades Est - Entrée

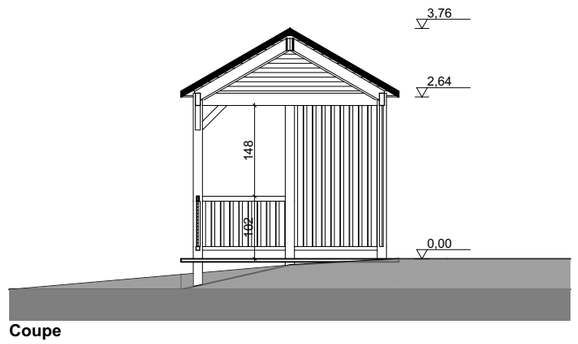

Coupe

C 1:100

PLAN - ELEVATIONS - PERSPECTIVE

Atelier M. CHATEAU Architecte D.E.S.A. 7,rue de Cadelac BP 231 22602 LOUDEAC Cedex Tel : 02-96-28-37-31 Fax : 02-96-28-11-39 E. Mail : chateaum@wanadoo.fr

BREIZH LAND PARC - 56450 SURZUR

PA
19, 52-4
51-8 , 52-5
Mars 2018

SALLES DE VISIONNAGE 1, 2 & 3

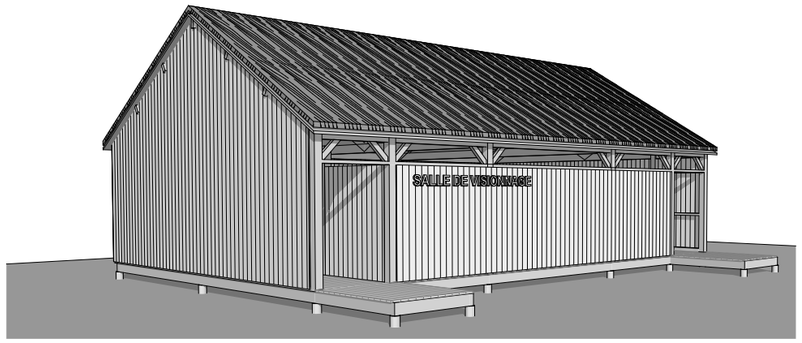

Façade entrée

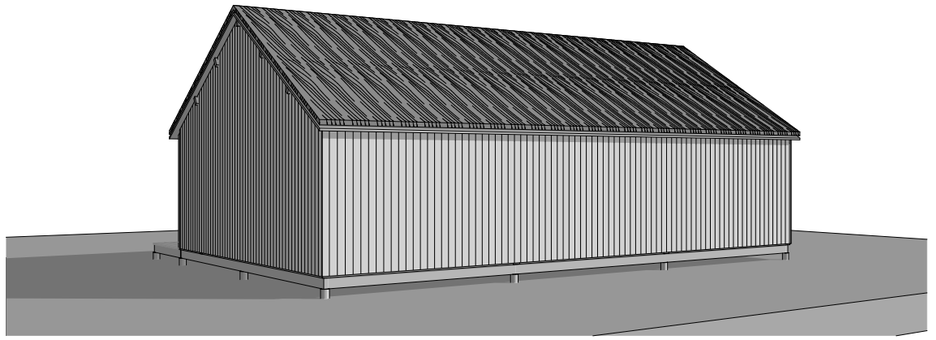

Façade sur écopaturage

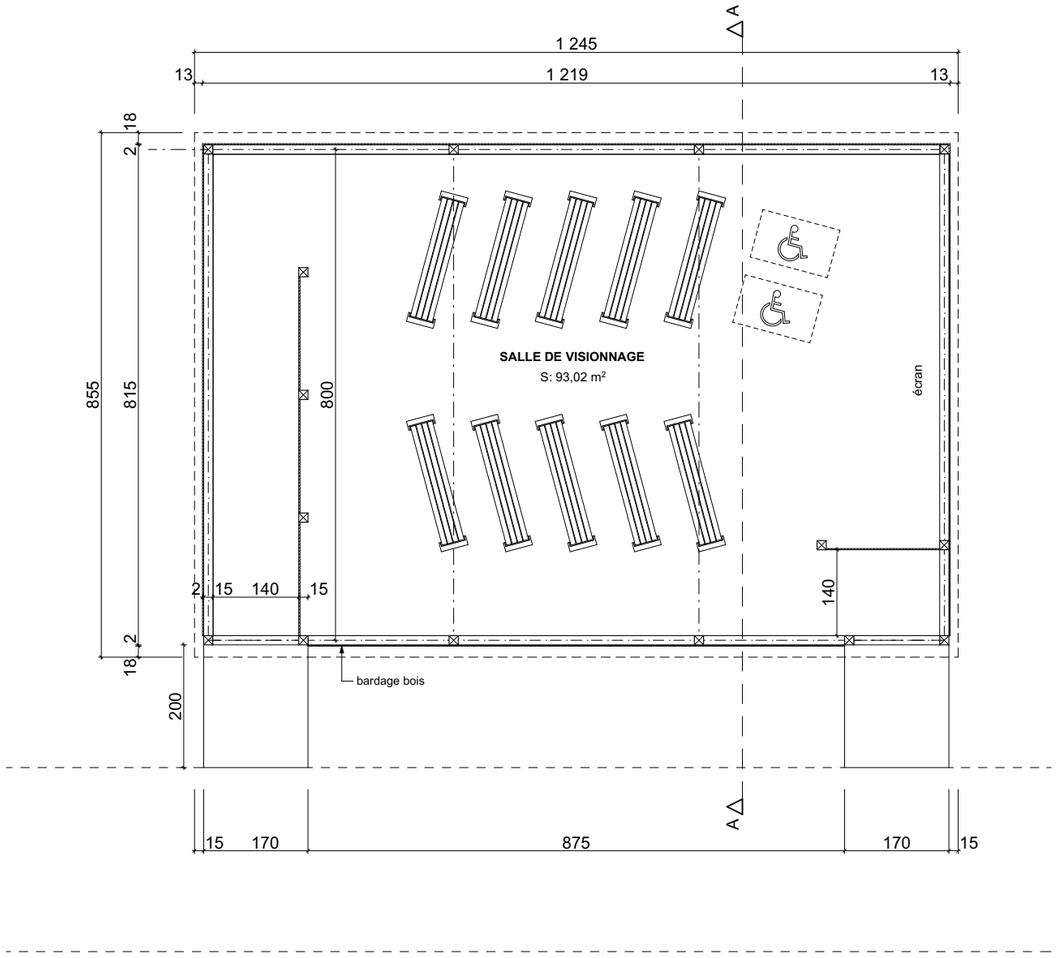

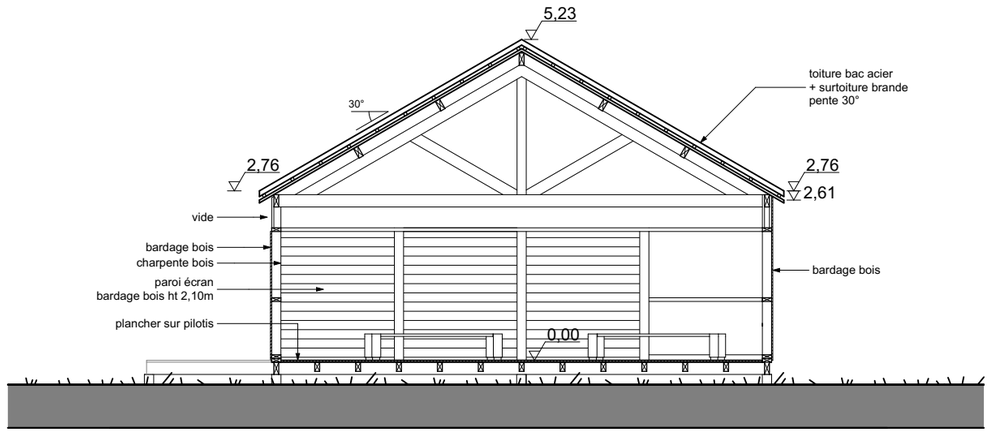

Coupe A

C 1:100

PLAN - COUPE - PERSPECTIVE

BREIZH LAND PARC - 56450 SURZUR

PA
51-8 , 52-5
Mars 2018

Atelier M. CHATEAU Architecte D.E.S.A. 7,rue de Cadelac BP 231 22602 LOUDEAC Cedex Tel : 02-96-28-37-31 Fax : 02-96-28-11-39 E. Mail : chateaum@wanadoo.fr

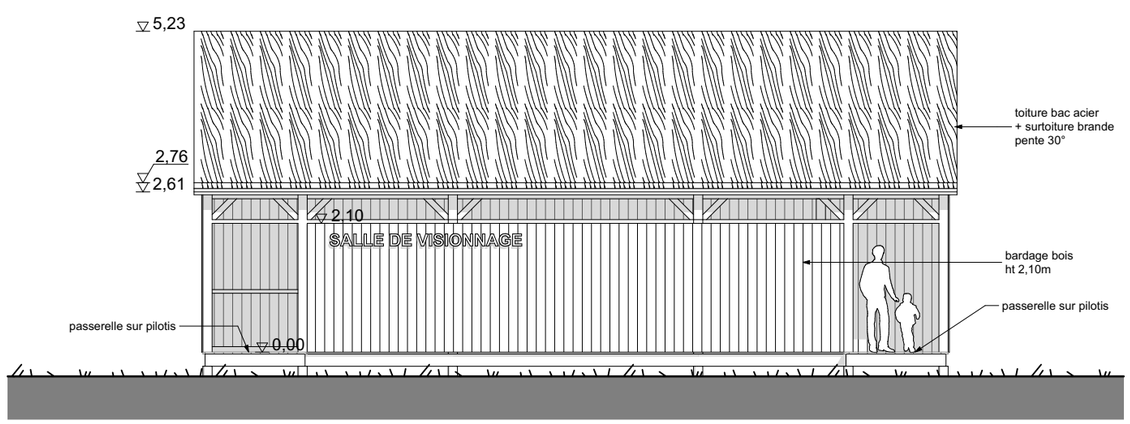

Façade Entrée

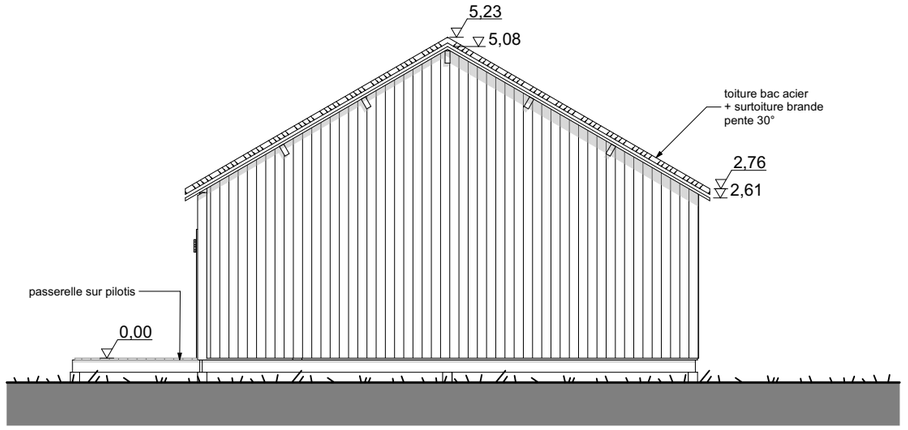

Pignon

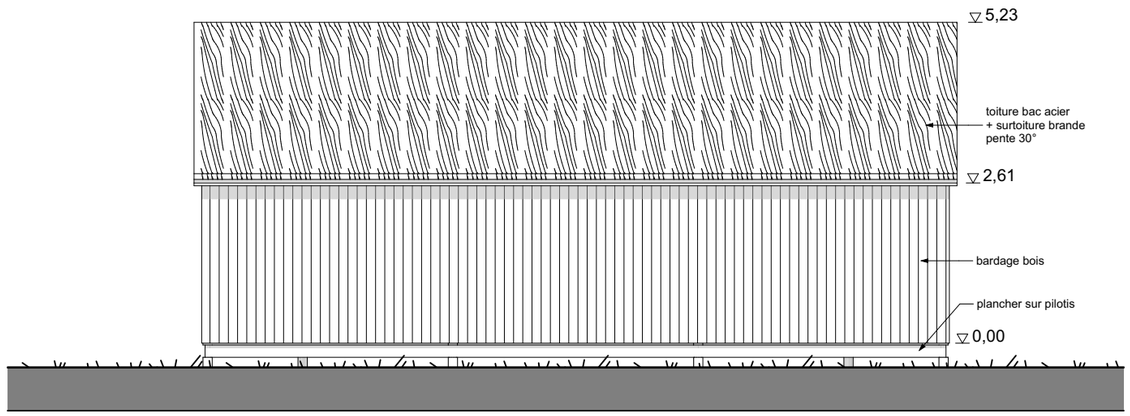

Façade sur zone écopaturage

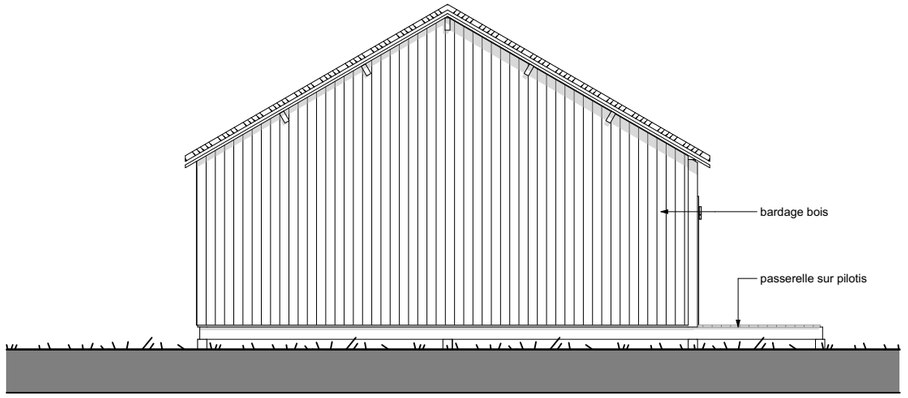

Pignon

C 1:100

Atelier M. CHATEAU Architecte D.E.S.A. 7,rue de Cadelac BP 231 22602 LOUDEAC Cedex Tel : 02-96-28-37-31 Fax : 02-96-28-11-39 E. Mail : chateaum@wanadoo.fr

ELEVATIONS

BREIZH LAND PARC - 56450 SURZUR

PA
19, 52-4
Mars 2018