COUPE DE PRINCIPE AA - PROJET

éch 1/50

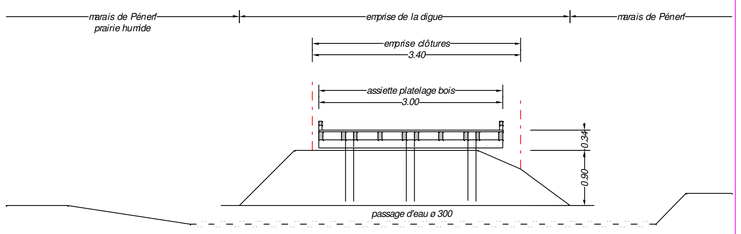

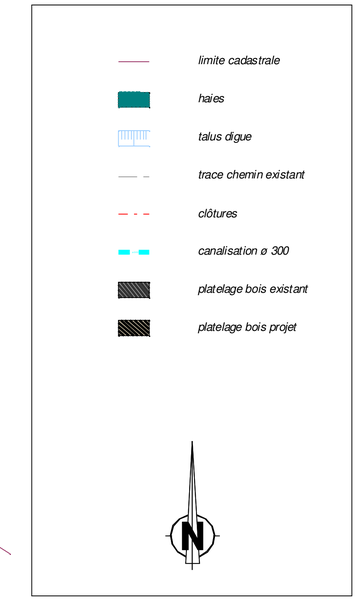

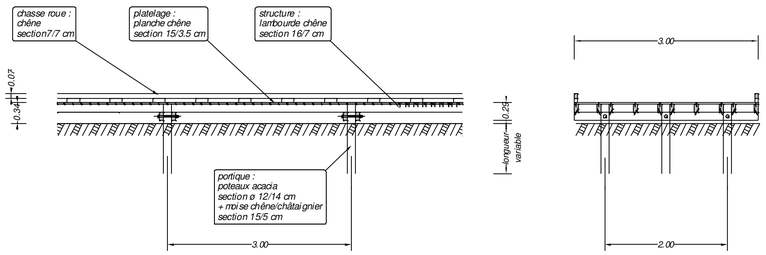

COUPE DE PRINCIPE - PLATELAGE

éch 1/50

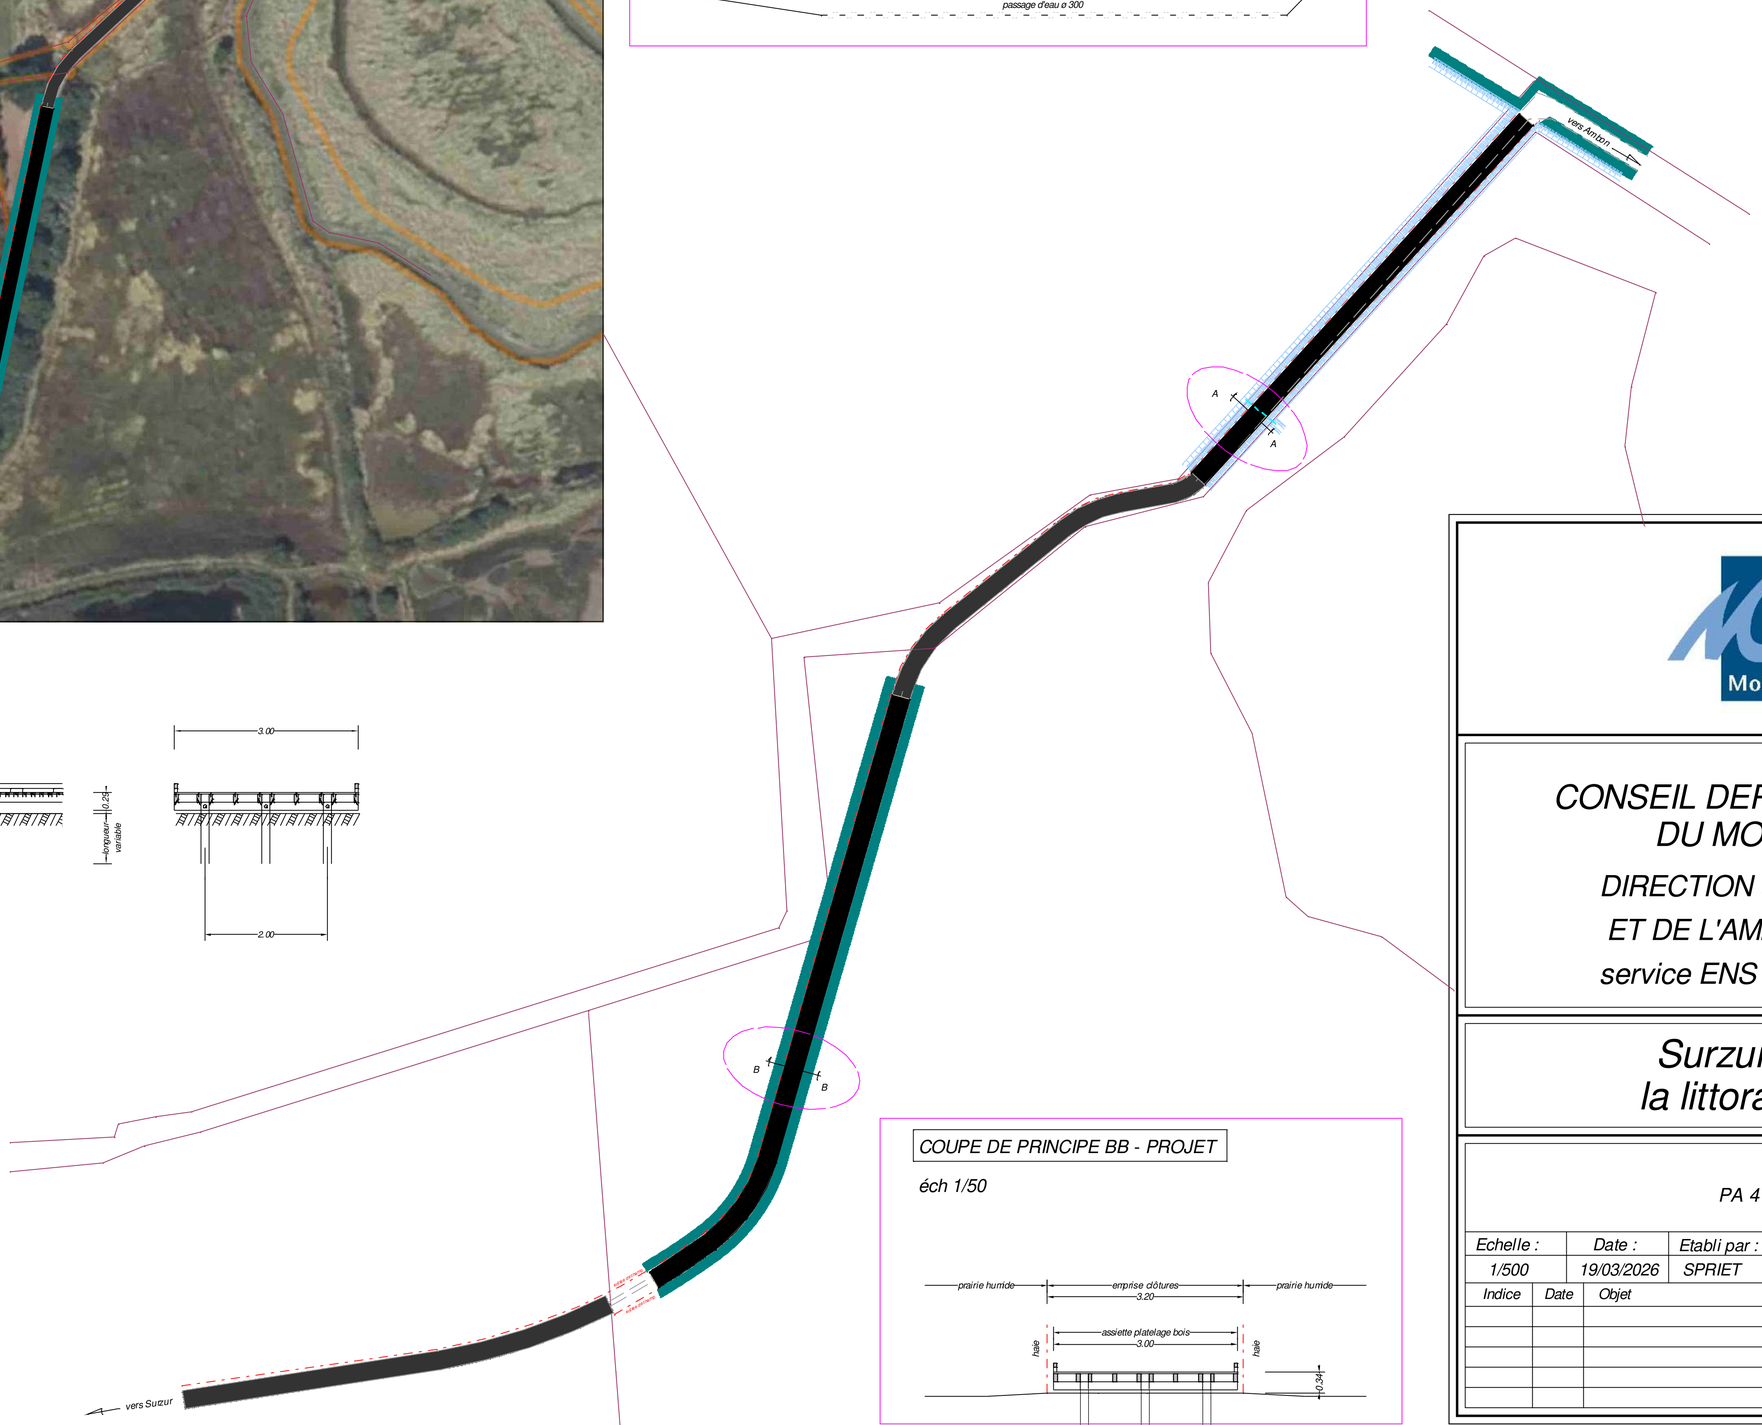

COUPE DE PRINCIPE BB - PROJET

éch 1/50

Morbihan

CONSEIL DEPARTEMENTAL DU MORBIHAN

DIRECTION DES ROUTES ET DE L'AMENAGEMENT

service ENS et randonnées

Surzur - Trély la littorale - V45

PA 4 - projet

Echelle :	Date :	Etabli par :
1/500	19/03/2026	SPRIET

Indice	Date	Objet

CPA
13, rue Pierre et Marie Curie - 56400 AURAY
Tel: 02 97 56 51 81
Mail: cpa-accueil@orange.fr
www.conceptpaysagiste.fr
Etudes et conception VRD
Aménagement paysager
Suivi de travaux